




Schnitt A - A

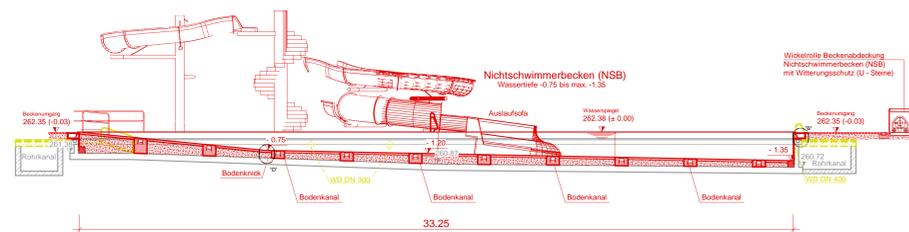


Schnitt B - B

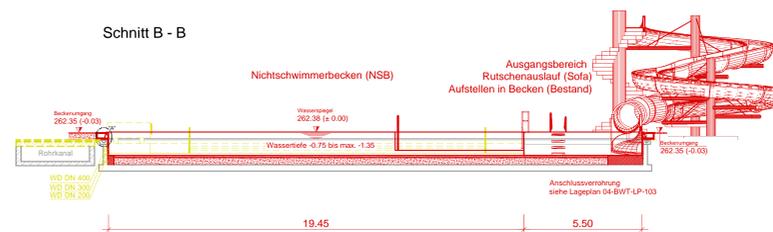


Grundriss

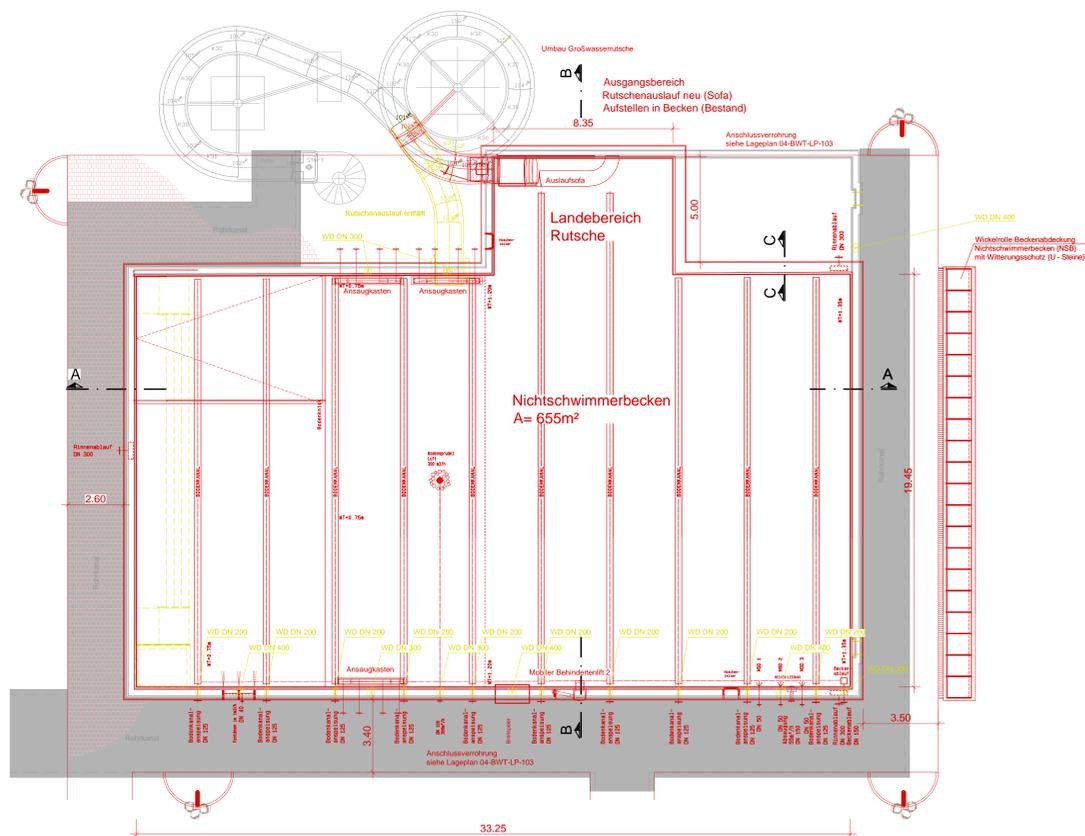


Detail B o. M. Nichtschwimmerbecken (NSB) Überlaufrinnenablauf

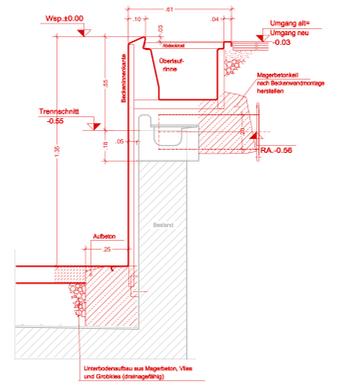


Detail A o. M. Nichtschwimmerbecken (NSB) Überlaufrinne und Bodenkanaleinspeisung

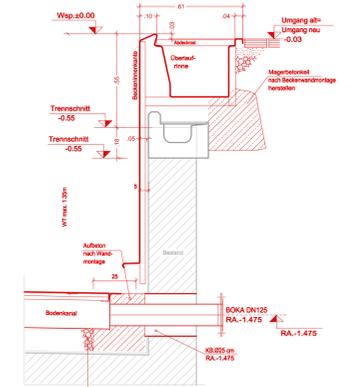

Detail C o. M. Überlaufrinne (neuer Beckenrand)

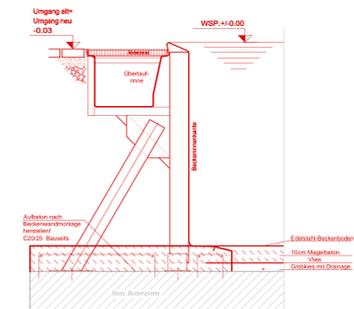

Detail D o. M. Nichtschwimmerbecken (NSB) Bodenknick

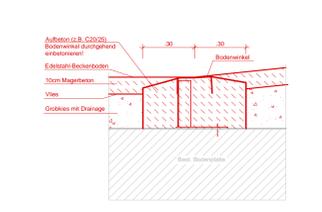

Legende

- Bestand
- Abbruch
- Planung

Projekt **Sanierung des Warmfreibades Waldmohr**

Auftraggeber **Oberes Glantal** (Schwaberg - Kallwang, den 20.10.2023)
Ort, Datum
 Bürgermeister Christian Lohschütz
Unterschrift

Planer/Leiter der Objektplanung **OBERMEYER Infrastruktur** (Brückleier Str. 5, 67657 Kaiserslautern)
Ort, Datum
 Tel. +49 631 41652-3000 Fax. +49 631 41652-3001
U-Dr. Ing. Holger Ortel

architekturbüro geipel (Höllkopfstraße 13, 35709 Driedorf)
Ort, Datum
 Tel. +49 2776 97 79 9 0
Ort, Datum
 Dipl.-Ing. Jutta Geyer
Unterschrift

Phase **Ausführungsplanung** Leistungsbereich **Badwassertechnik** Maßstab **1:100** Status **100%**

Preisnachtrag **Nichtschwimmerbecken Grundriss und Schnitte Planung**

Gez. VPA Beauf. 106 Gepr.: GB Erst Datum Juni 2024 Prüfdatum 05-BWT-BW-420 Bl. Nr.: 0.69 m²
 28450.000.000.5