


EINZELÄNDERUNG DES FLÄCHENNUTZUNGSPLANS DER VERBANDSGEMEINDE OBERES GLANTAL ZUR ERRICHTUNG EINER FREIFLÄCHEN-PHOTOVOLTAIKANLAGE AUF DER GEMARKUNG LANGENBACH

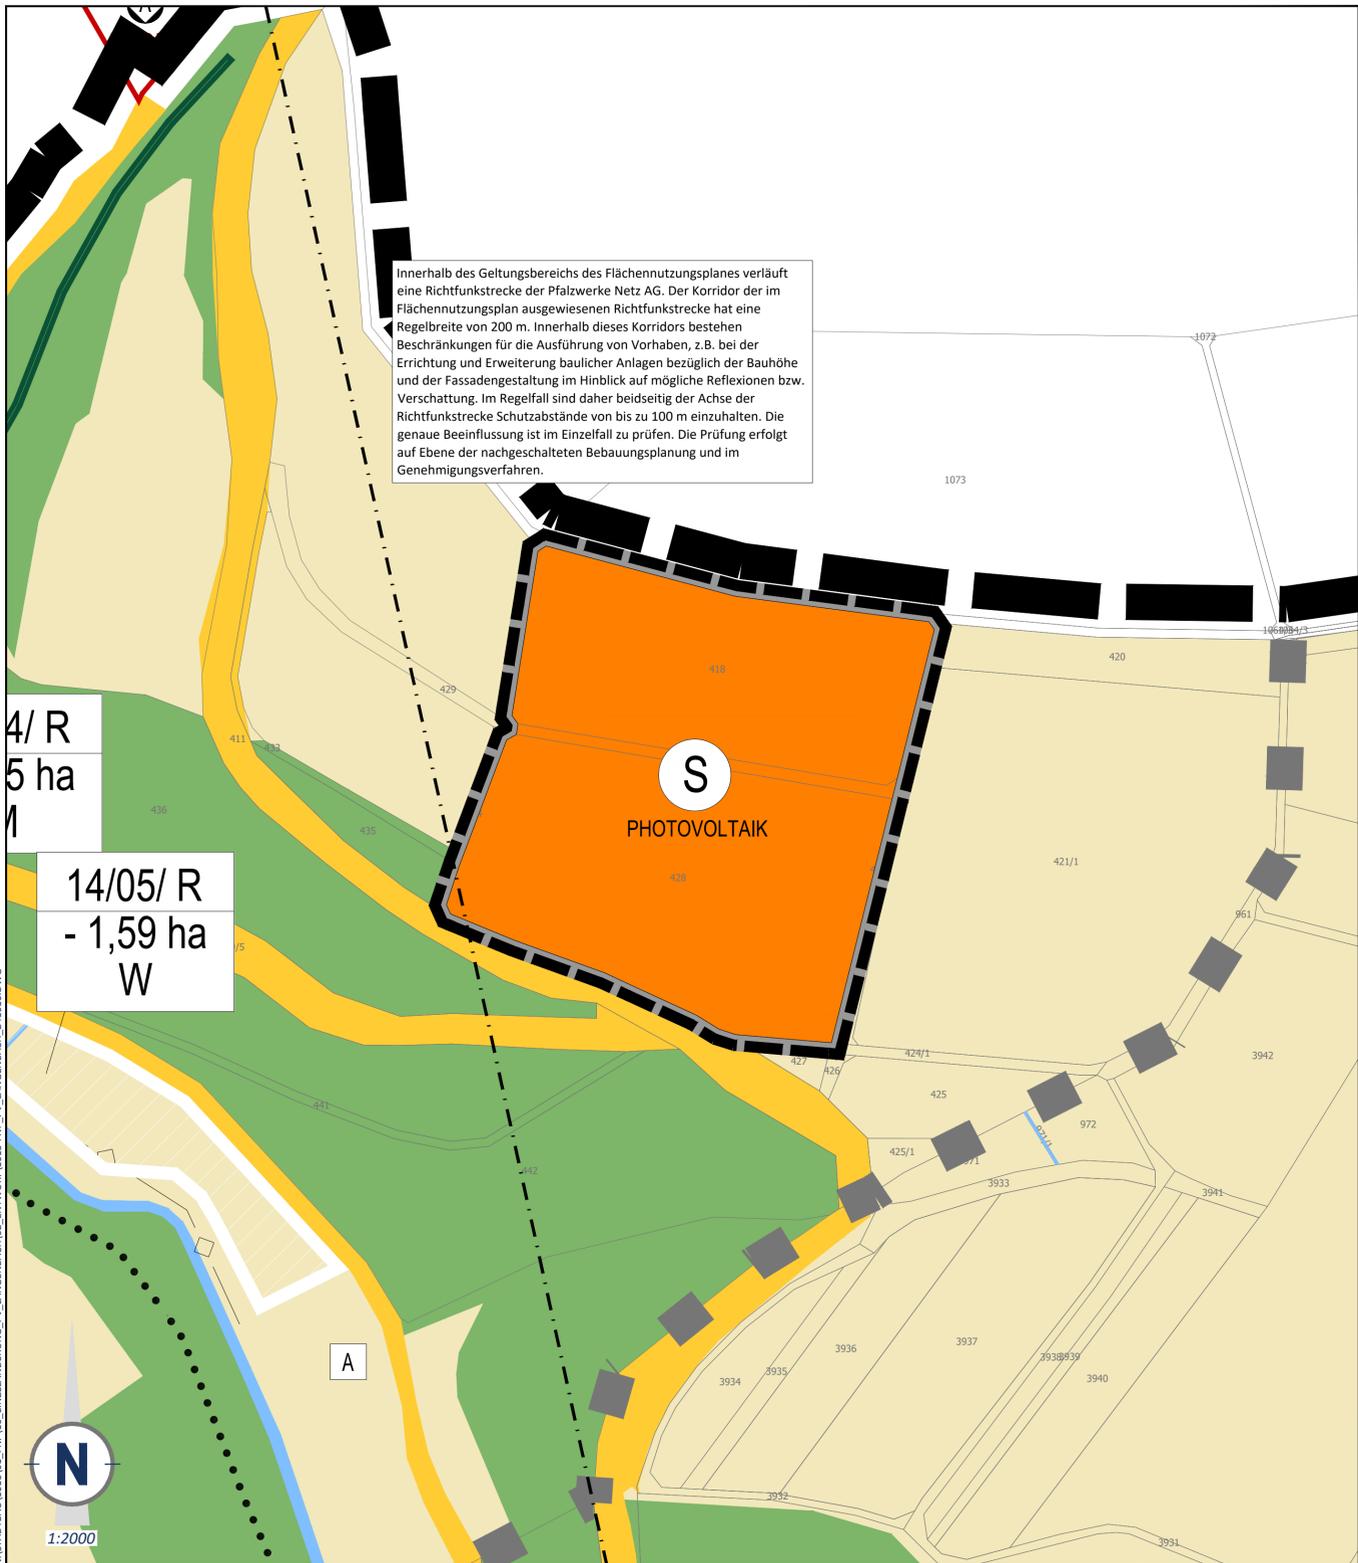

PLANZEICHEN nach der PlanzV

Darstellung gem. § 5 Abs. 1 und 2 BauGB
Signaturen gemäß der Verordnung über die Ausarbeitung der Bauleitpläne und Darstellung des Planinhaltes (Planzeichenverordnung 1990 - PlanzV90)

1. Art der baulichen Nutzung (§ 5 Abs. 2 Nr. 1 BauGB)

S Sonderbauflächen

S Zweckbestimmung: Photovoltaik

5. Flächen für den überörtlichen Verkehr und für die örtlichen Hauptverkehrswege (§ 5 Abs. 2 Nr. 3 und Abs. 4 BauGB)

Yellow Sonstige überörtliche und örtliche Hauptverkehrsstraßen

8. Hauptversorgungs- und Hauptwasserleitungen (§ 5 Abs. 2 Nr. 4 und Abs. 4 BauGB)

White diamond Versorgung unterirdisch

10. Wasserflächen und Flächen für die Wasserwirtschaft, den Hochwasserschutz und die Regelung des Wasserabflusses (§ 5 Abs. 2 Nr. 7 und Abs. 4 BauGB)

Blue Wasserflächen

12. Flächen für die Landwirtschaft und Wald (§ 5 Abs. 2 Nr. 9 und Abs. 4 BauGB)

Light yellow Flächen für die Landwirtschaft

Yellow with diagonal lines Flächen für die Landwirtschaft (Planung)

Green Flächen für Wald

15. Kennzeichnung, nachrichtliche Übernahmen und Vermerke

Dashed line Richtfunkstrecke

16. Sonstige Planzeichen

Thick dashed line Geltungsbereich FNP, Verbandsgemeindegrenze

Thin dashed line Ortsgemeindegrenzen

Thick solid line Grenze der FNP-Änderung

A Aussiedlerhof

201 Fläche nach Bodenschutzkataster
Zahlenindex
0-100 Konversionsflächen (ehem. Militärfächen)
101-200 Rüstungsaltsstandorte
201-999 Altablagerungen
1000-1899 Verdachtsflächen
3000-4999 Betriebsflächen
5000-5500 Altstandort

Green outline Biotope unter Pauschalschutz nach § 30 BNatSchG, §15 LNatSchG

11/01/ R
0,84 ha W
Projektierte Flächenrücknahme
Beispiel Rücknahme einer Wohnbaufläche
Die Farbdarstellung im Plan gibt die geänderte Nutzung wieder

GESETZESGRUNDLAGEN

Als gesetzliche Grundlagen wurden verwendet:

• **Baugesetzbuch (BauGB)**
In der Fassung der Bekanntmachung vom 3. November 2017 (BGBl. I S. 3634), das zuletzt durch Artikel 3 des Gesetzes vom 20. Dezember 2023 (BGBl. 2023 I Nr. 394) geändert worden ist.

• **Verordnung über die bauliche Nutzung der Grundstücke (Baunutzungsverordnung - BauNVO)**
In der Fassung der Bekanntmachung vom 21. November 2017 (BGBl. I S. 3786), die zuletzt durch Artikel 2 des Gesetzes vom 3. Juli 2023 (BGBl. 2023 I Nr. 176) geändert worden ist.

• **Gesetz zur Mobilisierung von Bauland (Baulandmobilisierungsgesetz)**
Vom 14. Juni 2021 (BGBl. I S. 1802).

• **Gesetz zum Schutz vor schädlichen Bodenveränderungen und zur Sanierung von Altlasten (Bundes-Bodenschutzgesetz - BBodSchG)**
Vom 17. März 1998 (BGBl. I S. 502), das zuletzt durch Artikel 7 des Gesetzes vom 25. Februar 2021 (BGBl. I S. 306) geändert worden ist.

• **Gesetz zum Schutz vor schädlichen Umwelteinwirkungen durch Luftverunreinigungen, Geräusche, Erschütterungen und ähnliche Vorgänge (Bundes-Immissionsschutzgesetz - BImSchG)**
In der Fassung der Bekanntmachung vom 17. Mai 2013 (BGBl. I S. 1274; 2021 I S. 123), das zuletzt durch Artikel 1 des Gesetzes vom 3. Juli 2024 (BGBl. 2024 I Nr. 225) geändert worden ist.

• **Gesetz über Naturschutz und Landschaftspflege (Bundesnaturschutzgesetz - BNatSchG)**
Vom 29. Juli 2009 (BGBl. I S. 2542), das zuletzt durch Artikel 5 des Gesetzes vom 3. Juli 2024 (BGBl. 2024 I Nr. 225) geändert worden ist.

• **Verordnung über die Ausarbeitung der Bauleitpläne und die Darstellung des Planinhaltes (Planzeichenverordnung - PlanzV)**
Vom 18. Dezember 1990 (BGBl. 1991 I S. 58), die zuletzt durch Artikel 3 des Gesetzes vom 14. Juni 2021 (BGBl. I S. 1802) geändert worden ist.

• **Gesetz über die Umweltverträglichkeitsprüfung (UVPG)**
In der Fassung der Bekanntmachung vom 18. März 2021 (BGBl. I S. 540), das zuletzt durch Artikel 13 des Gesetzes vom 08. Mai 2024 (BGBl. 2024 I Nr. 151) geändert worden ist.

• **Gesetz zur Ordnung des Wasserhaushalts (Wasserhaushaltsgesetz - WHG)**
Vom 31. Juli 2009 (BGBl. I S. 2585), das zuletzt durch Artikel 7 des Gesetzes vom 22. Dezember 2023 (BGBl. 2023 I Nr. 409) geändert worden ist.

• **Bundesfernstraßengesetz (FStrG)**
In der Fassung der Bekanntmachung vom 28. Juni 2007 (BGBl. I S. 1206), das zuletzt durch Artikel 1 des Gesetzes vom 22. Dezember 2023 (BGBl. 2023 I Nr. 409) geändert worden ist.

• **Bundeskleingartengesetz (BKleingG)**
Vom 28. Februar 1983 (BGBl. I S. 210), das zuletzt durch Artikel 11 des Gesetzes vom 19. September 2006 (BGBl. I S. 2146) geändert worden ist.

• **Denkmalschutzgesetz für das Land Rheinland-Pfalz (DSchG)**
Vom 23. März 1978 (GVBl. S. 159), zuletzt geändert durch Artikel 4 des Gesetzes vom 28. September 2021 (GVBl. S. 543).

• **Gemeindeordnung für das Land Rheinland-Pfalz (GemO)**
In der Fassung der Bekanntmachung vom 31. Januar 1994 (GVBl. S. 153), zuletzt geändert durch Artikel 2 des Gesetzes vom 24. Mai 2023 (GVBl. S. 133).

• **Landesbauordnung für das Land Rheinland-Pfalz (LBauO)**
Vom 24. November 1998 (GVBl. S. 365), zuletzt geändert durch Gesetz vom 07. Dezember 2022 (GVBl. S. 403).

• **Landesgesetz zur nachhaltigen Entwicklung von Natur und Landschaft für das Land Rheinland-Pfalz (Landesnaturschutzgesetz - LNatSchG)**
Vom 06. Oktober 2015 (GVBl. S. 283), zuletzt geändert durch Artikel 8 des Gesetzes vom 26. Juni 2020 (GVBl. S. 287).


• **Landesstraßengesetz für das Land Rheinland-Pfalz (LStrG)**
In der Fassung der Bekanntmachung vom 01. August 1977 (GVBl. S. 273), zuletzt geändert durch § 84 des Gesetzes vom 07. Dezember 2022 (GVBl. S. 413).

• **Landeswassergesetz für das Land Rheinland-Pfalz (LWG)**
Vom 14. Juli 2015 (GVBl. S. 127), zuletzt geändert durch § 42 Artikel 2 des Gesetzes vom 08. April 2022 (GVBl. S. 118).

• **Landesnachbarrechtsgesetz für das Land Rheinland-Pfalz (LNRRG)**
Vom 15. Juni 1970 (GVBl. S. 198), geändert durch Artikel 1 des Gesetzes vom 21. Juli 2003 (GVBl. S. 209) geändert worden ist.

• **Landesbodenschutzgesetz für das Land Rheinland-Pfalz (LBodSchG)**
Vom 25. Juli 2005 (GVBl. S. 302), zuletzt geändert durch Artikel 5 des Gesetzes vom 26. Juni 2020 (GVBl. S. 287).

ÜBERSICHTSLAGEPLAN ohne Maßstab

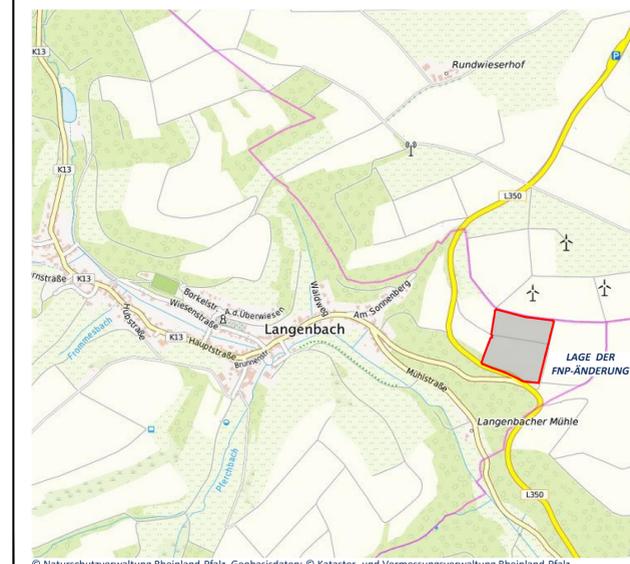

ENTWURF	Projekt/Maßnahme/Objekt EINZELÄNDERUNG DES FLÄCHENNUTZUNGSPLANS DER VERBANDSGEMEINDE OBERES GLANTAL ZUR ERRICHTUNG EINER FREIFLÄCHEN-PHOTOVOLTAIKANLAGE AUF DER GEMARKUNG LANGENBACH		ATE 23	
	Auftraggeber ATE Solarparks 23 GmbH & Co.KG			
	Inhalt ENTWURF			
	Gezeichnet/Datum RIES 10/24	Geprüft/Datum STREY 10/24	Maßstab 1 : 2000	Blattgröße 0.970/ 0.500
Index	Änderungen	Geändert/Geprüft	Datum	