



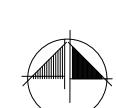

# Ortsgemeinde Breitenbach

Änderungsplan II zum Bebauungsplan "Am Dörrenbacher Wald, Teil B" mit Erweiterung

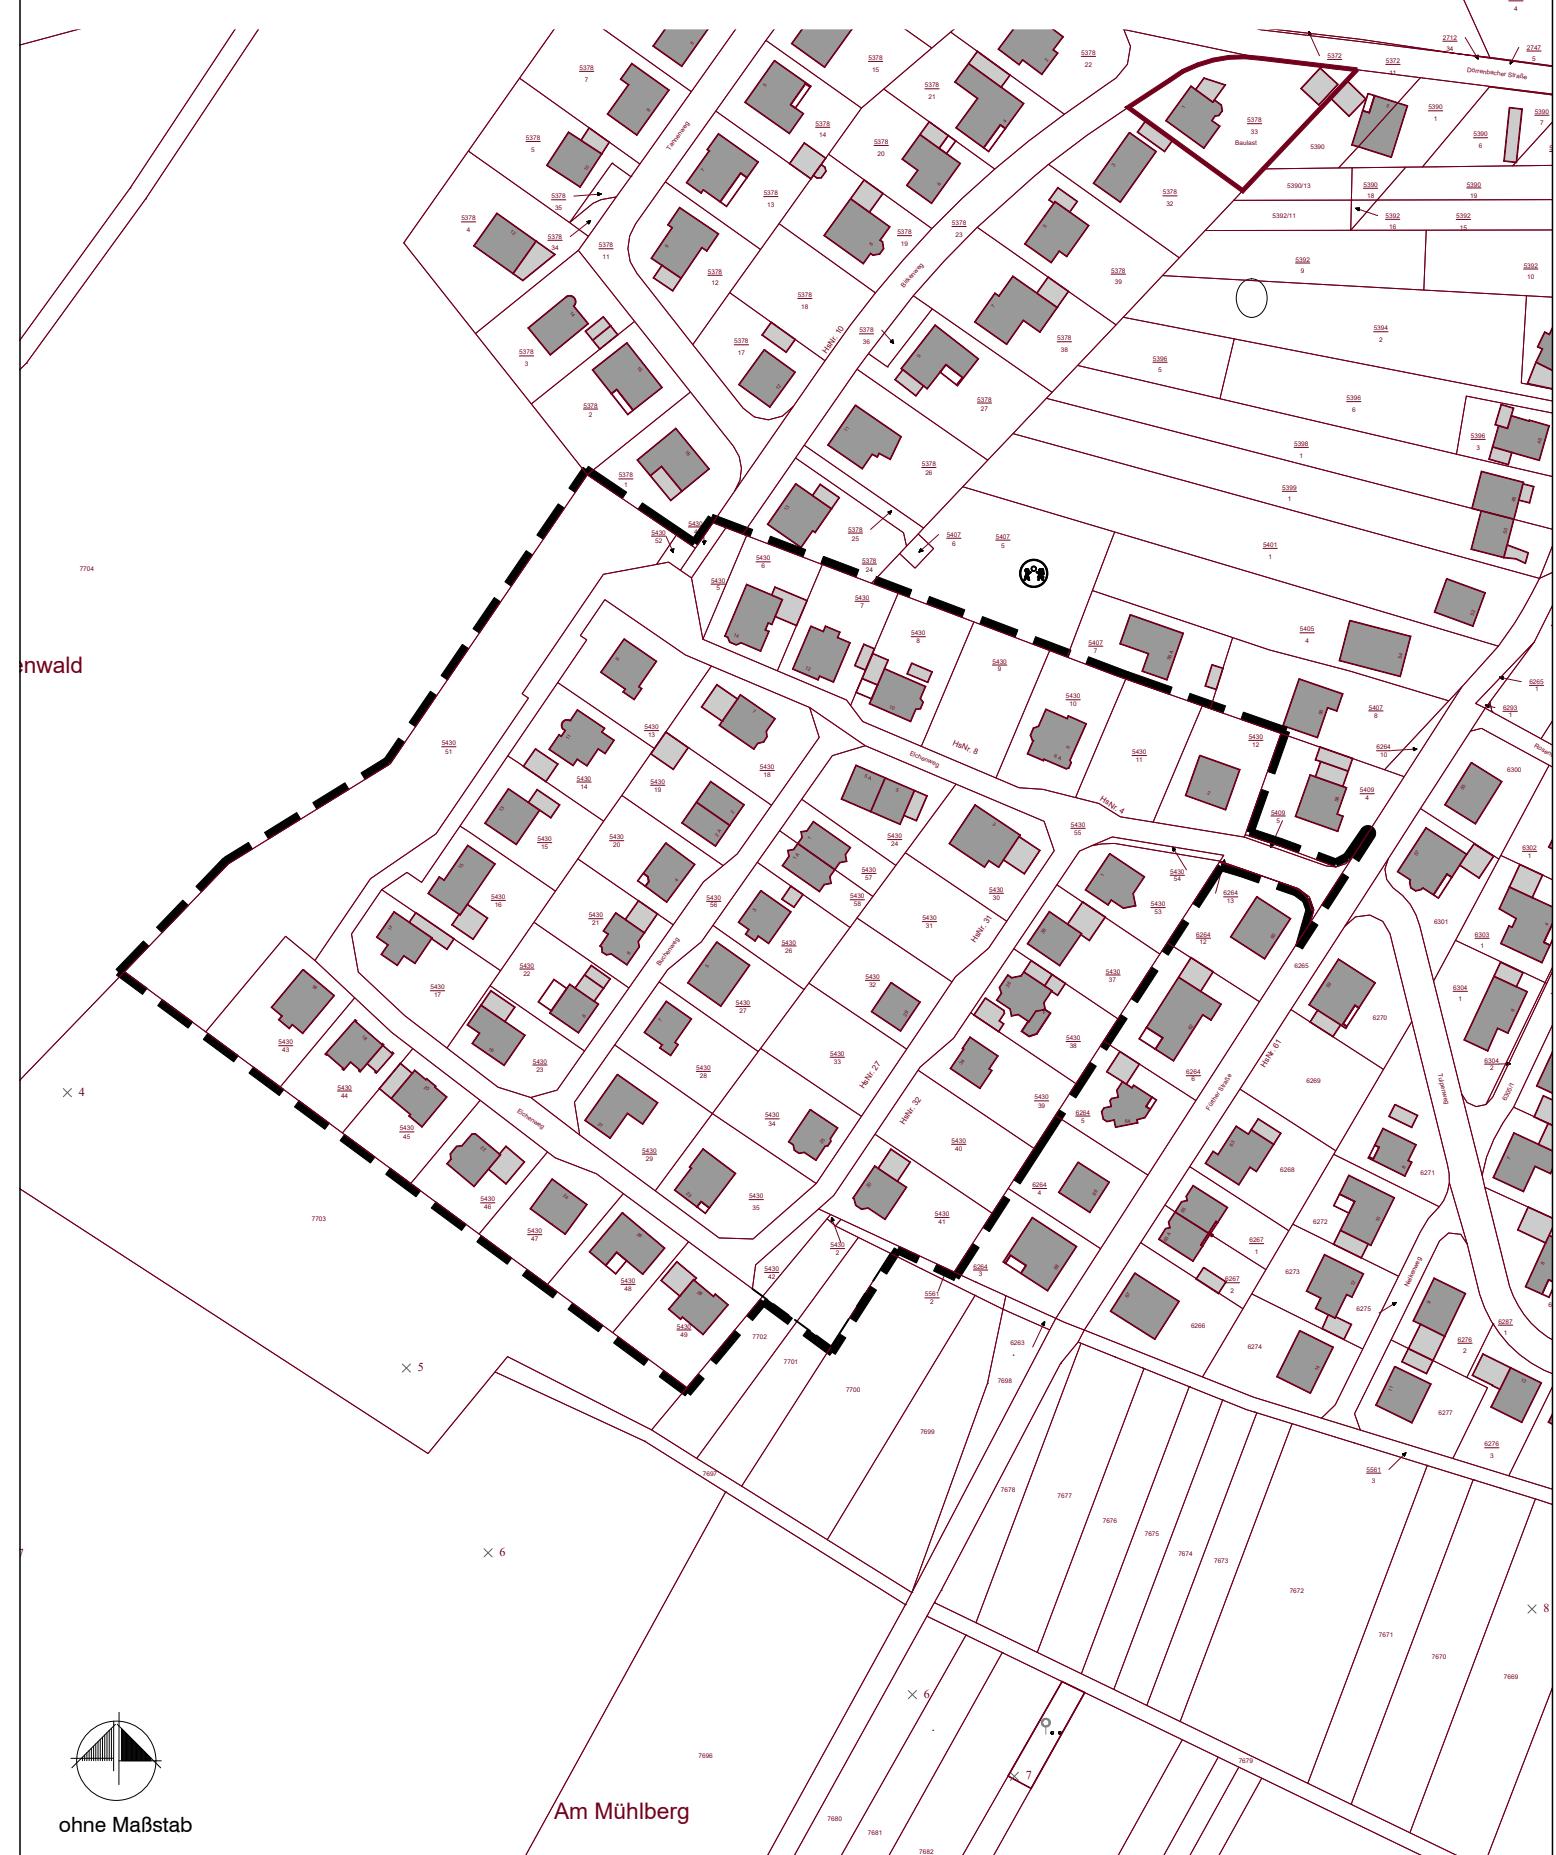

ohne Maßstab

Am Mühlberg

**INGENIEURBÜRO DILGER**  
BERATENDE INGENIEURE FÜR BAUWESEN

66994 Dahn  
Telefon (06391) 911-0  
Telefax (06391) 911 150

Ingenieurbüro Dilger GmbH, Gewerbepark "Neudahn 3"

66907 Glan-Münchweiler  
Telefon (06383) 78920  
Telefax (06383) 579184

[www.ingenieurbuero-dilger.de](http://www.ingenieurbuero-dilger.de)