


Kohlbach ->

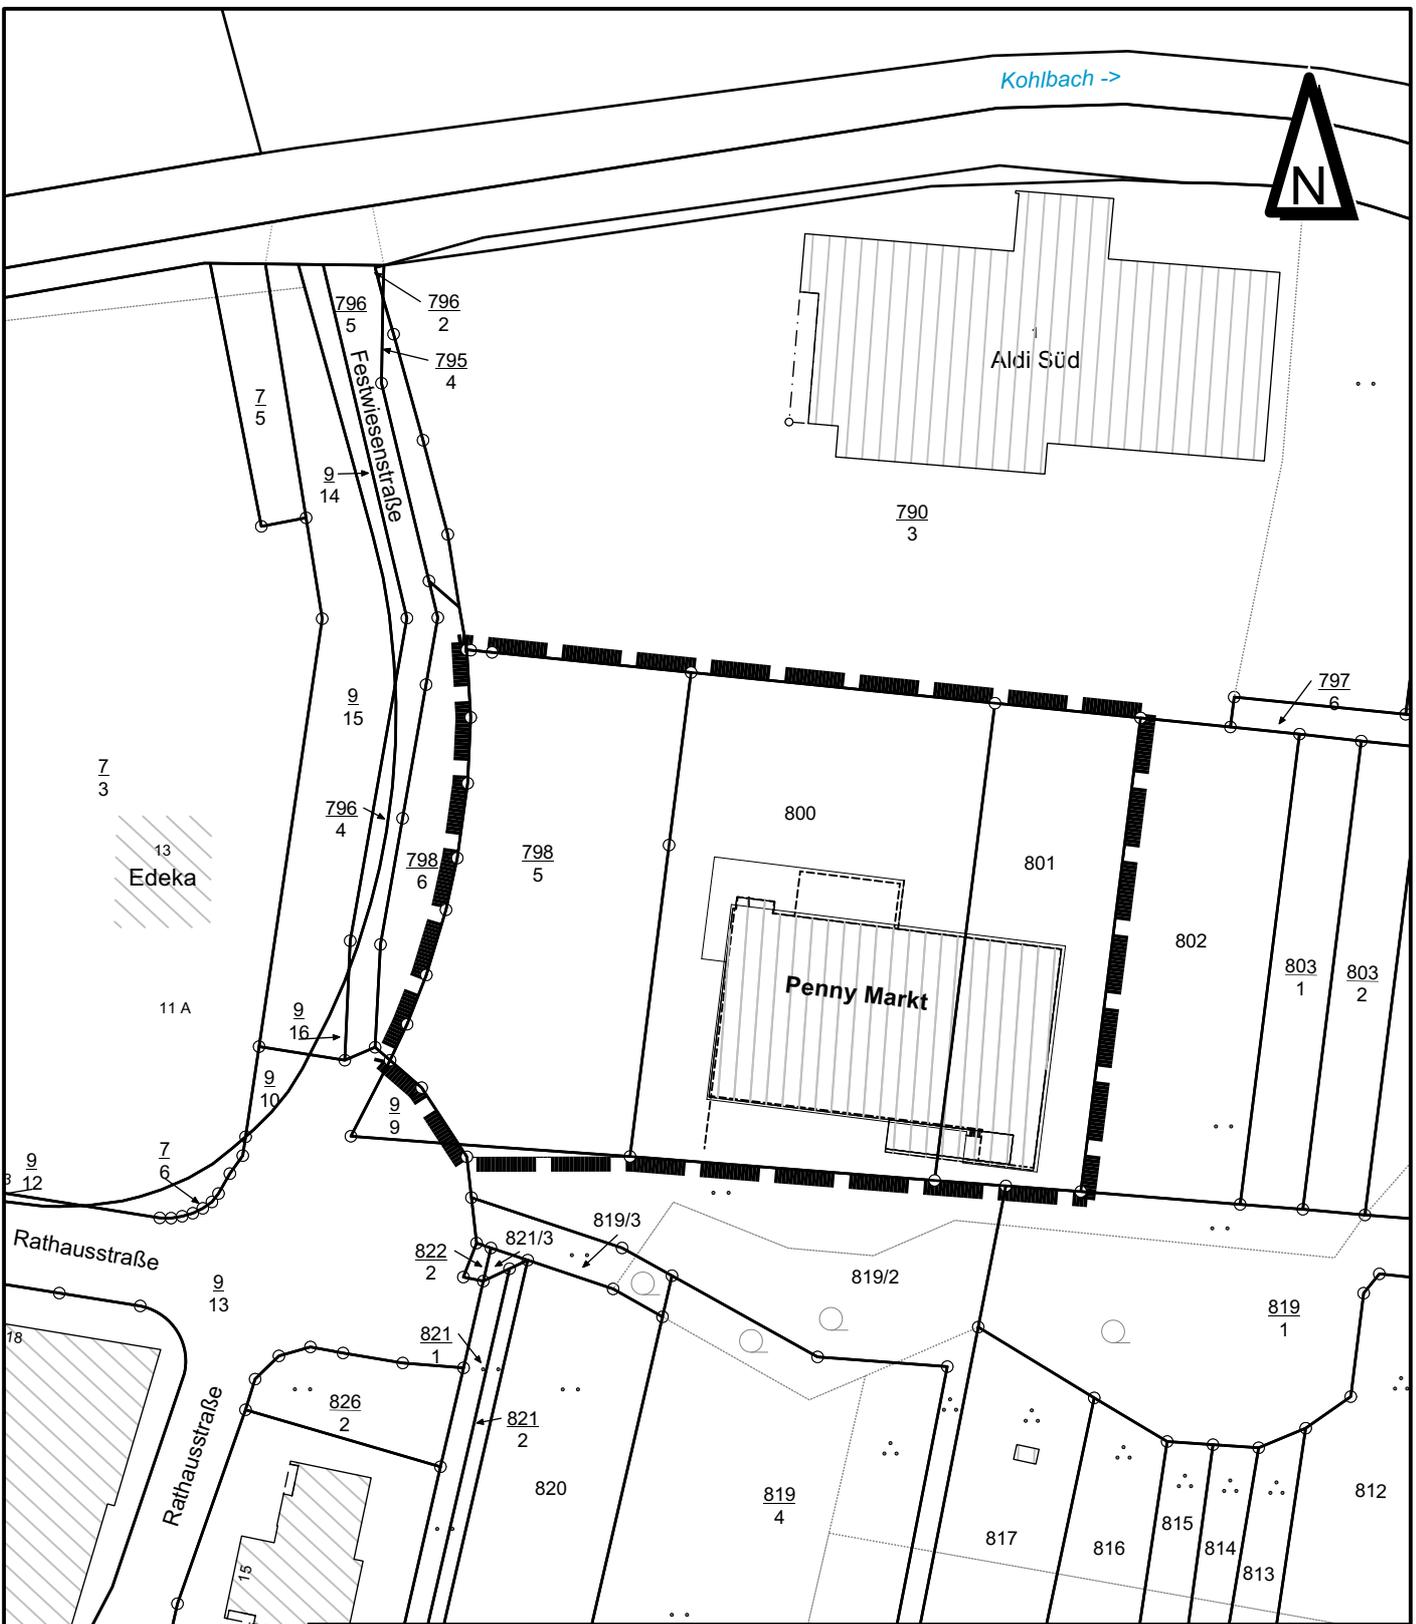

BIT | STADT + UMWELT

BIT Stadt + Umwelt GmbH
Am Storrenacker 1 b
76139 Karlsruhe
Telefon: +49 721 96232-70
info@bit-stadt-umwelt.de
www.bit-stadt-umwelt.de

Freiburg | Heilbronn | Karlsruhe | Stuttgart | Villingen-Schwenningen

	Datum	Zeichen
bearbeitet	31.01.2025	smu
gezeichnet	31.01.2025	sgr
gefertigt:	31.01.2025	
<i>Doris Meyer</i>		

Auftraggeber / Antragsteller:

Dr. Ulrich Sander
Adalbert-Stifter-Str. 7
63452 Hanau

Telefon: 06181 2 38 77

Ortsgemeinde Schönenberg - Kübelberg
Abgrenzungsplan vom 20.03.2025
zum Bebauungsplan "Penny an
der Festwiesenstraße, 1. Änderung"

Maßstab: 1:1000

BIT Stadt + Umwelt GmbH
www.bit-stadt-umwelt.de

