



Ergänzungssatzung "Bambergerhof" in der OG Breitenbach M 1 : 500

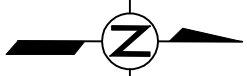

LEGENDE


- ART DER BAULICHEN NUTZUNG (§9 Abs. 1 Nr. 1 BauGB, §§ 1-11 BauNVO)
 Mischgebiete (§ 6 BauNVO)
- MASS DER BAULICHEN NUTZUNG (§ 9 Abs. 1 Nr. 1 BauGB, § 16 BauNVO)
GRZ 0,3 Grundflächenzahl (max.)
- PLANUNGEN, NUTZUNGSREGELUNGEN, MASSNAHMEN UND FLÄCHEN FÜR MASSNAHMEN ZUM SCHUTZ, ZUR PFLEGE UND ZUR ENTWICKLUNG VON BODEN, NATUR UND LANDSCHAFT (§ 9 Abs. 1 Nr. 20, 25 und Abs. 6 BauGB)
 Umgrenzung von Flächen für Maßnahmen zum Schutz, zur Pflege und Entwicklung von Boden, Natur und Landschaft
 Anpflanzung von Bäumen (Obstbäume der externen Ausgleichsmaßnahme)
- SONSTIGE PLANZEICHNUNG
 Baulast (nachrichtliche Übernahme)
 Grenze des räumlichen Geltungsbereiches der Ergänzungssatzung
 Umgrenzung der externen Ausgleichsmaßnahme
PLANZEICHEN OHNE FESTSETZUNGSCHARAKTER
 Best. Flurstücksgrenze
 700 8 Flurstücksnr
 erhaltenswürdiger Bestandsbaum

Übersichtsplan M 1 : 5.000

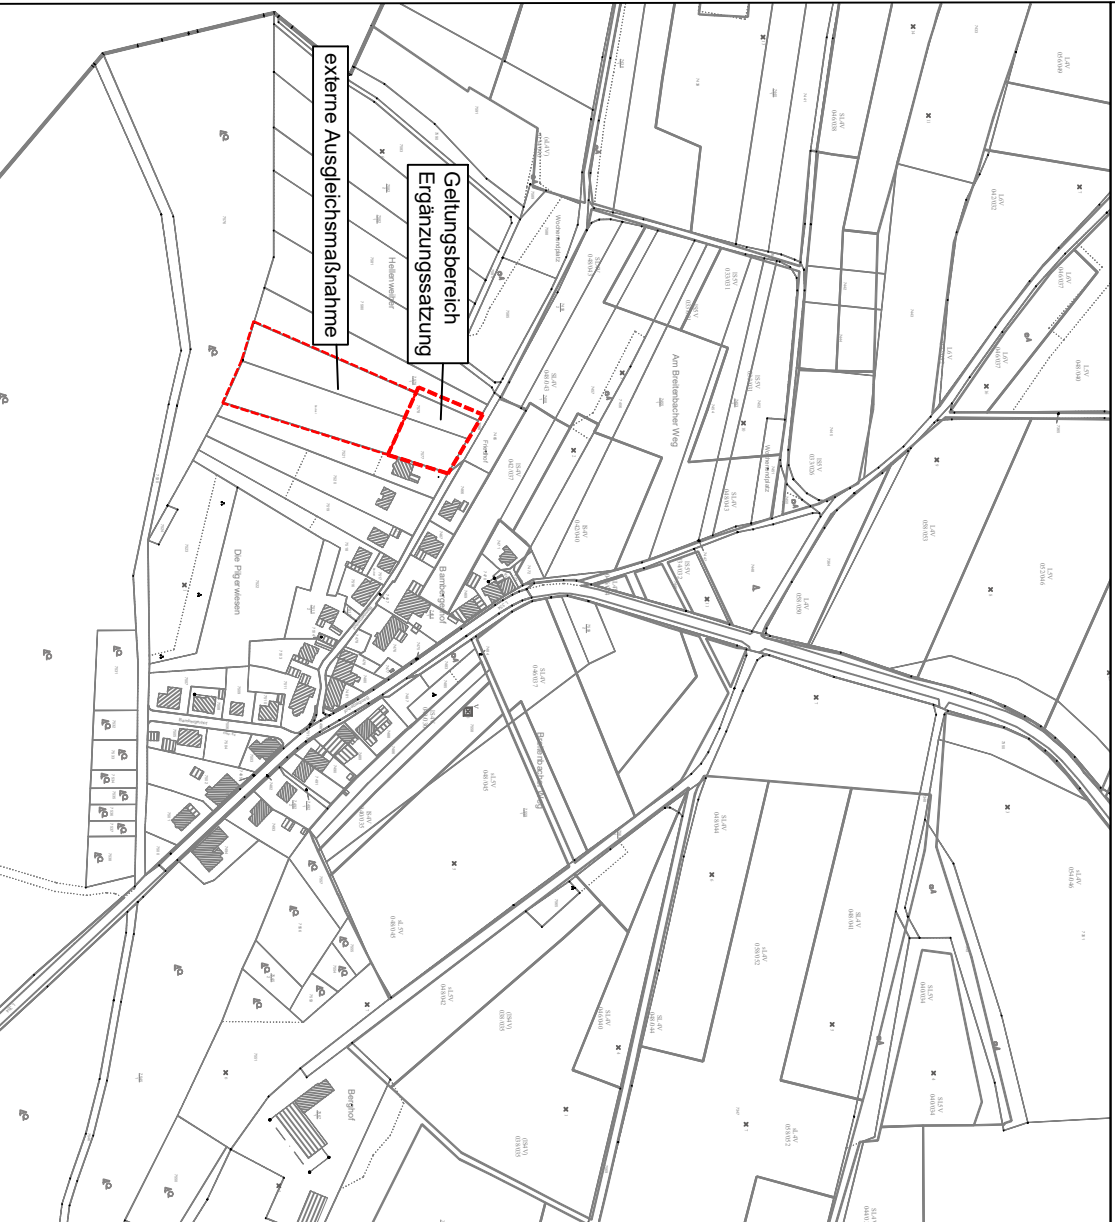

Ergänzungssatzung "Bambergerhof", OG Breitenbach

Bauherr

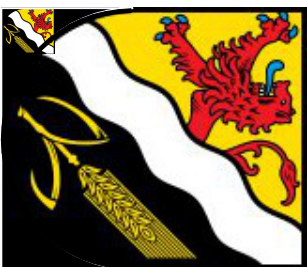

Ortsgemeinde Breitenbach
Kirchstraße 15
66916 Breitenbach

Architekt



www.habermann-architekten.de

Dipl. Ing. (FH)
Frank Habermann
Saarplatzstraße 33
66914 Waldmohr
T 0 63 73 - 89 29 20

Maßstab 1 : 500 Datum Juli 2026

gezeichnet K.S.-E.

Ergänzungssatzung

Plan/ Blatt NR:
NR. 01

Datengrundlage: Geobasisinformationen der Vermessungs- und Katasterverwaltung Rheinland-Pfalz (Zustimmung vom 15. Oktober 2002)