

# Öffentliche Bekanntmachung

gem. § 3 Abs. 1 BauGB  
-Beteiligung der Öffentlichkeit-

## **Bebauungsplan Änderungsplan II zum Bebauungsplan Am Dörrenbacher Wald, Teil B mit Erweiterung der Ortsgemeinde Breitenbach**

Der Ortsgemeinderat Breitenbach hat in seiner Sitzung am 15.05.2025 den Aufstellungsbeschluss zum Bebauungsplan „Änderungsplan II zum Bebauungsplan Am Dörrenbacher Wald, Teil B mit Erweiterung gefasst. Nunmehr erfolgt die Beteiligung der Öffentlichkeit gem. § 3 Abs. 1 BauGB.

Der Geltungsbereich des Bebauungsplanes kann dem Lageplan entnommen werden. Der Geltungsbereich grenzt im Norden an die Bergstraße an.

Der Planentwurf sowie die textlichen Festsetzungen, die Begründung, Umweltbericht liegen bei der Verbandsgemeinde Oberes Glantal im Gebäude Rathaus Waldmohr, Zimmer Nr. W1-2.04, Rathausstraße 14, Waldmohr in der Zeit vom **10.06.2025 – 11.07.2025** zu jedermanns Einsicht aus. Die Einsichtnahme kann zu den allgemeinen Dienstzeiten von montags bis mittwochs von 8:30 Uhr bis 12:00 Uhr und von 14:00 Uhr bis 16:00 Uhr, sowie donnerstags von 8:30 Uhr bis 12:00 Uhr und von 14:00 Uhr bis 18:00 Uhr und freitags von 8:30 Uhr bis 12:00 Uhr erfolgen.

Weiterhin können die Unterlagen im Internet unter <https://www.vgog.de/auslegungen> und im Geoportal des Landes Rheinland-Pfalz <https://www.geoportal.rlp.de> eingesehen werden.


Gem. § 3 Abs. 1 BauGB können Stellungnahmen bei der Verbandsgemeinde Oberes Glantal mündlich, per E-Mail ([vg-oberes-glantal@poststelle.rlp.de](mailto:vg-oberes-glantal@poststelle.rlp.de)) oder per Post (Postanschrift: Verbandsgemeinde Oberes Glantal, Rathausstraße 8, 66901 Schönenberg-Kübelberg) zum Bebauungsplan eingereicht werden. Nicht fristgerecht, d.h. nach dem **11.07.2025** abgegebene Stellungnahmen können bei der Beschlussfassung über eingegangenen Stellungnahmen nicht berücksichtigt werden.

Waldmohr, den 07.06.2025  
gez. Roth  
Ortsbürgermeister



# Ortsgemeinde Breitenbach

## Änderungsplan II zum Bebauungsplan "Am Dörrenbacher Wald, Teil B" mit Erweiterung

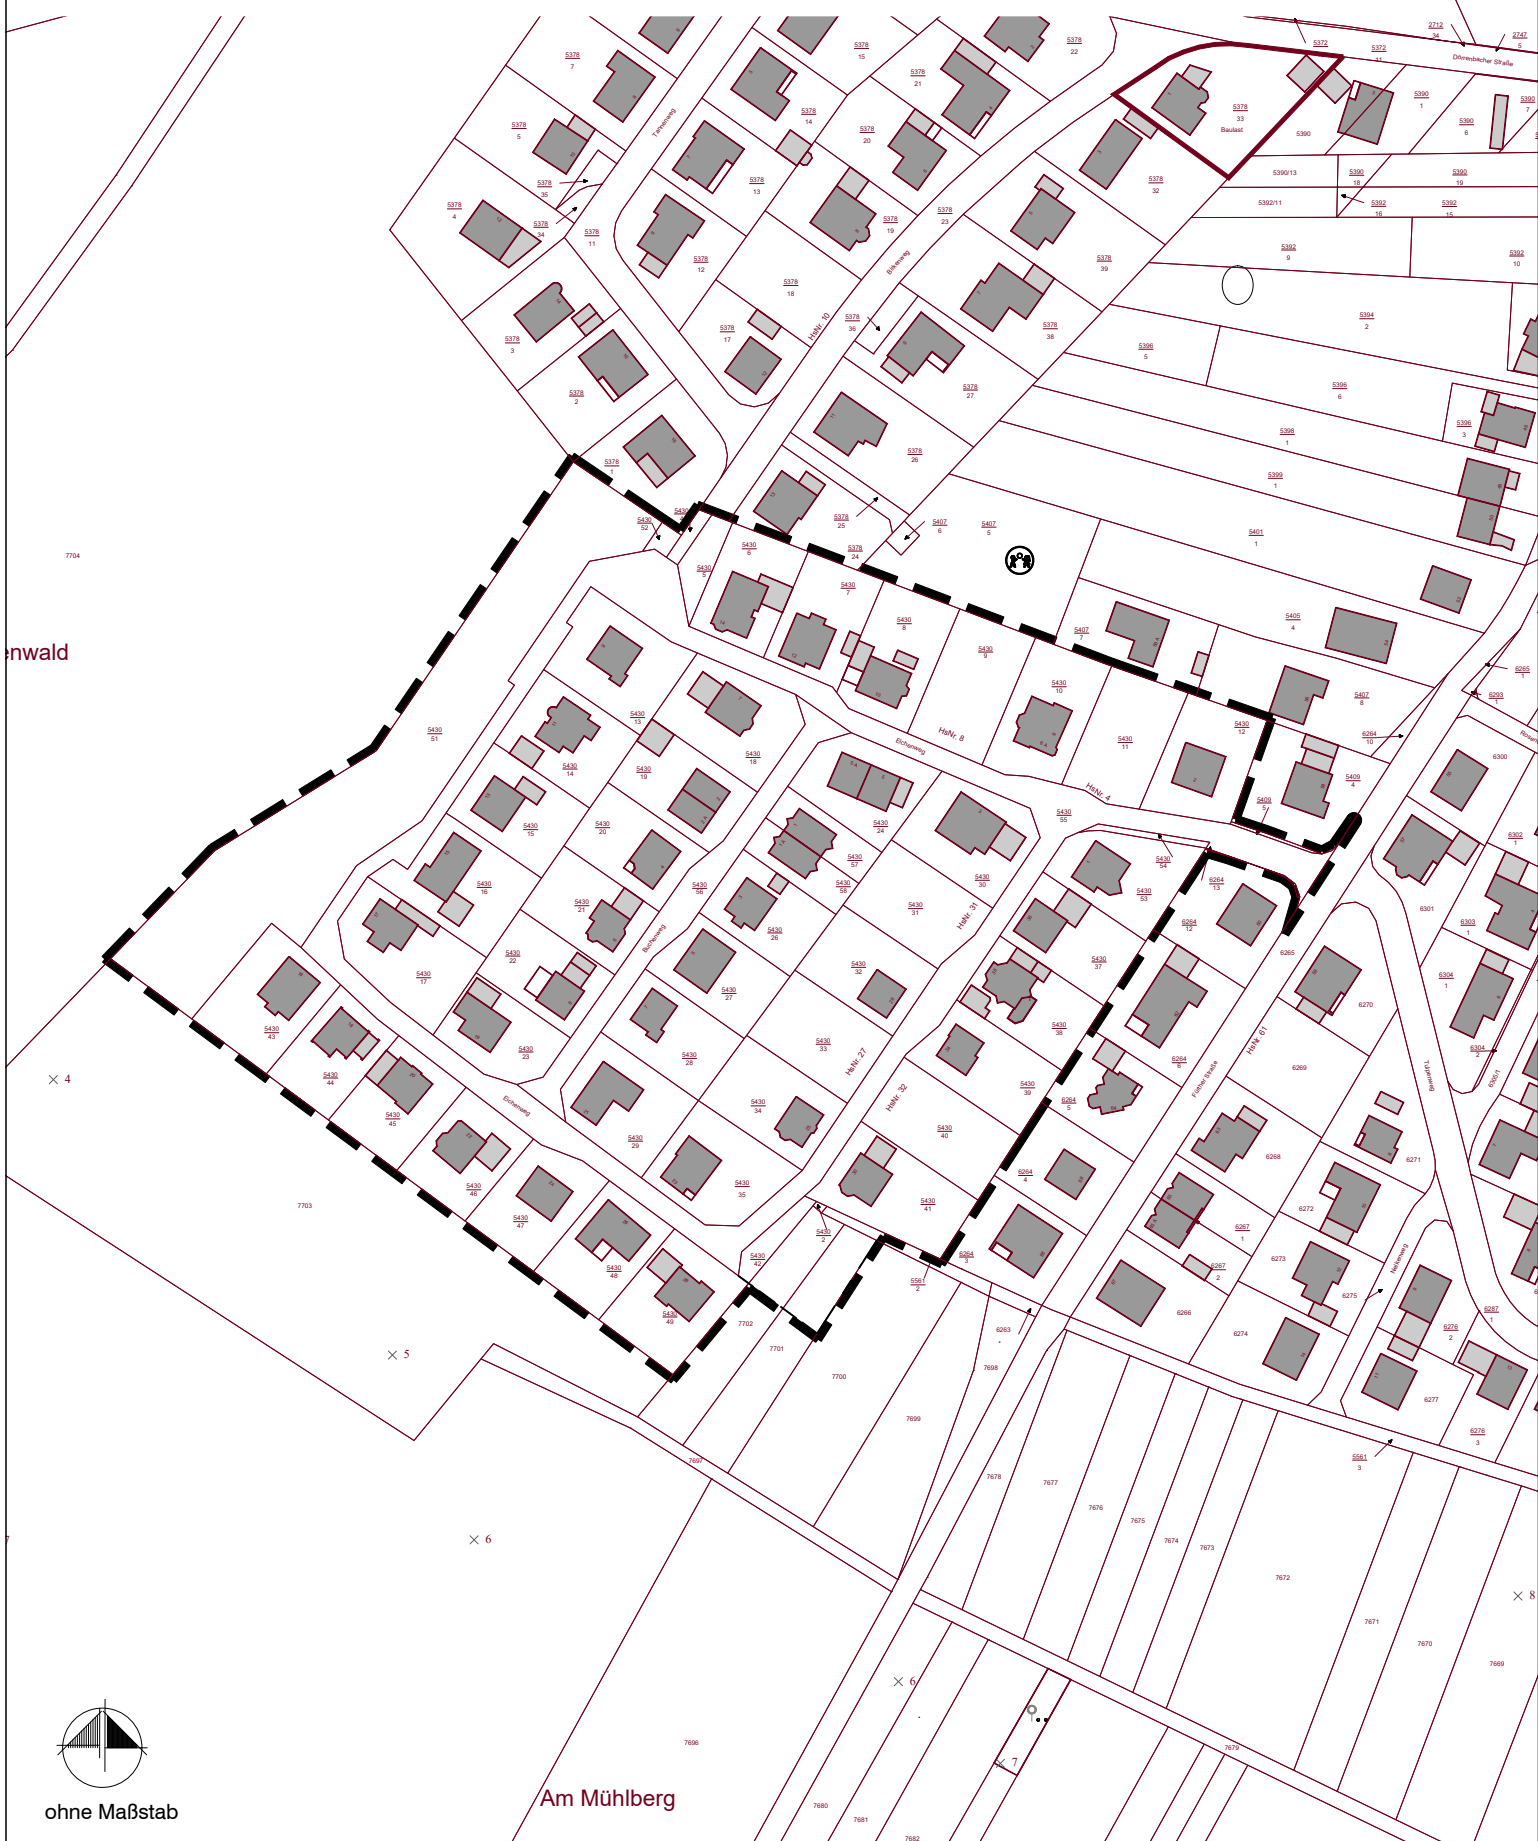

**INGENIEURBÜRO DILGER**  
BERATENDE INGENIEURE FÜR BAUWESEN

66994 Dahn  
Telefon (06391) 911-0  
Telefax (06391) 911 150

Ingenieurbüro Dilger GmbH, Gewerbepark "Neudahn 3"

66907 Glan-Münchweiler  
Telefon (06383) 7820  
Telefax (06383) 579184

[www.ingenieurbuero-dilger.de](http://www.ingenieurbuero-dilger.de)