

Öffentliche Bekanntmachung

Der Ortsgemeinderat Breitenbach hat in seiner Sitzung am 15.05.2025 folgenden Beschluss zur Aufstellung des Bebauungsplanes „Änderungsplan II zum Bebauungsplan Am Dörrenbacher Wald, Teil B mit Erweiterung gem. § 2 Abs. 1 Baugesetzbuch (BauGB) gefasst, der hiermit bekannt gemacht wird. Der betroffene Planbereich ist der Kartendarstellung zu entnehmen.


Der Ortsgemeinderat fasst gem. § 1 Abs. 3 und § 2 Abs. 1 BauGB den Aufstellungsbeschluss zum Änderungsplan II zum Bebauungsplan „Am Dörrenbacher Wald, Teil B“ mit Erweiterung. Der Geltungsbereich kann dem Lageplan entnommen werden.

Breitenbach, den 07.06.2025
gez. Roth
Ortsbürgermeister



Ortsgemeinde Breitenbach

Änderungsplan II zum Bebauungsplan "Am Dörrenbacher Wald, Teil B" mit Erweiterung

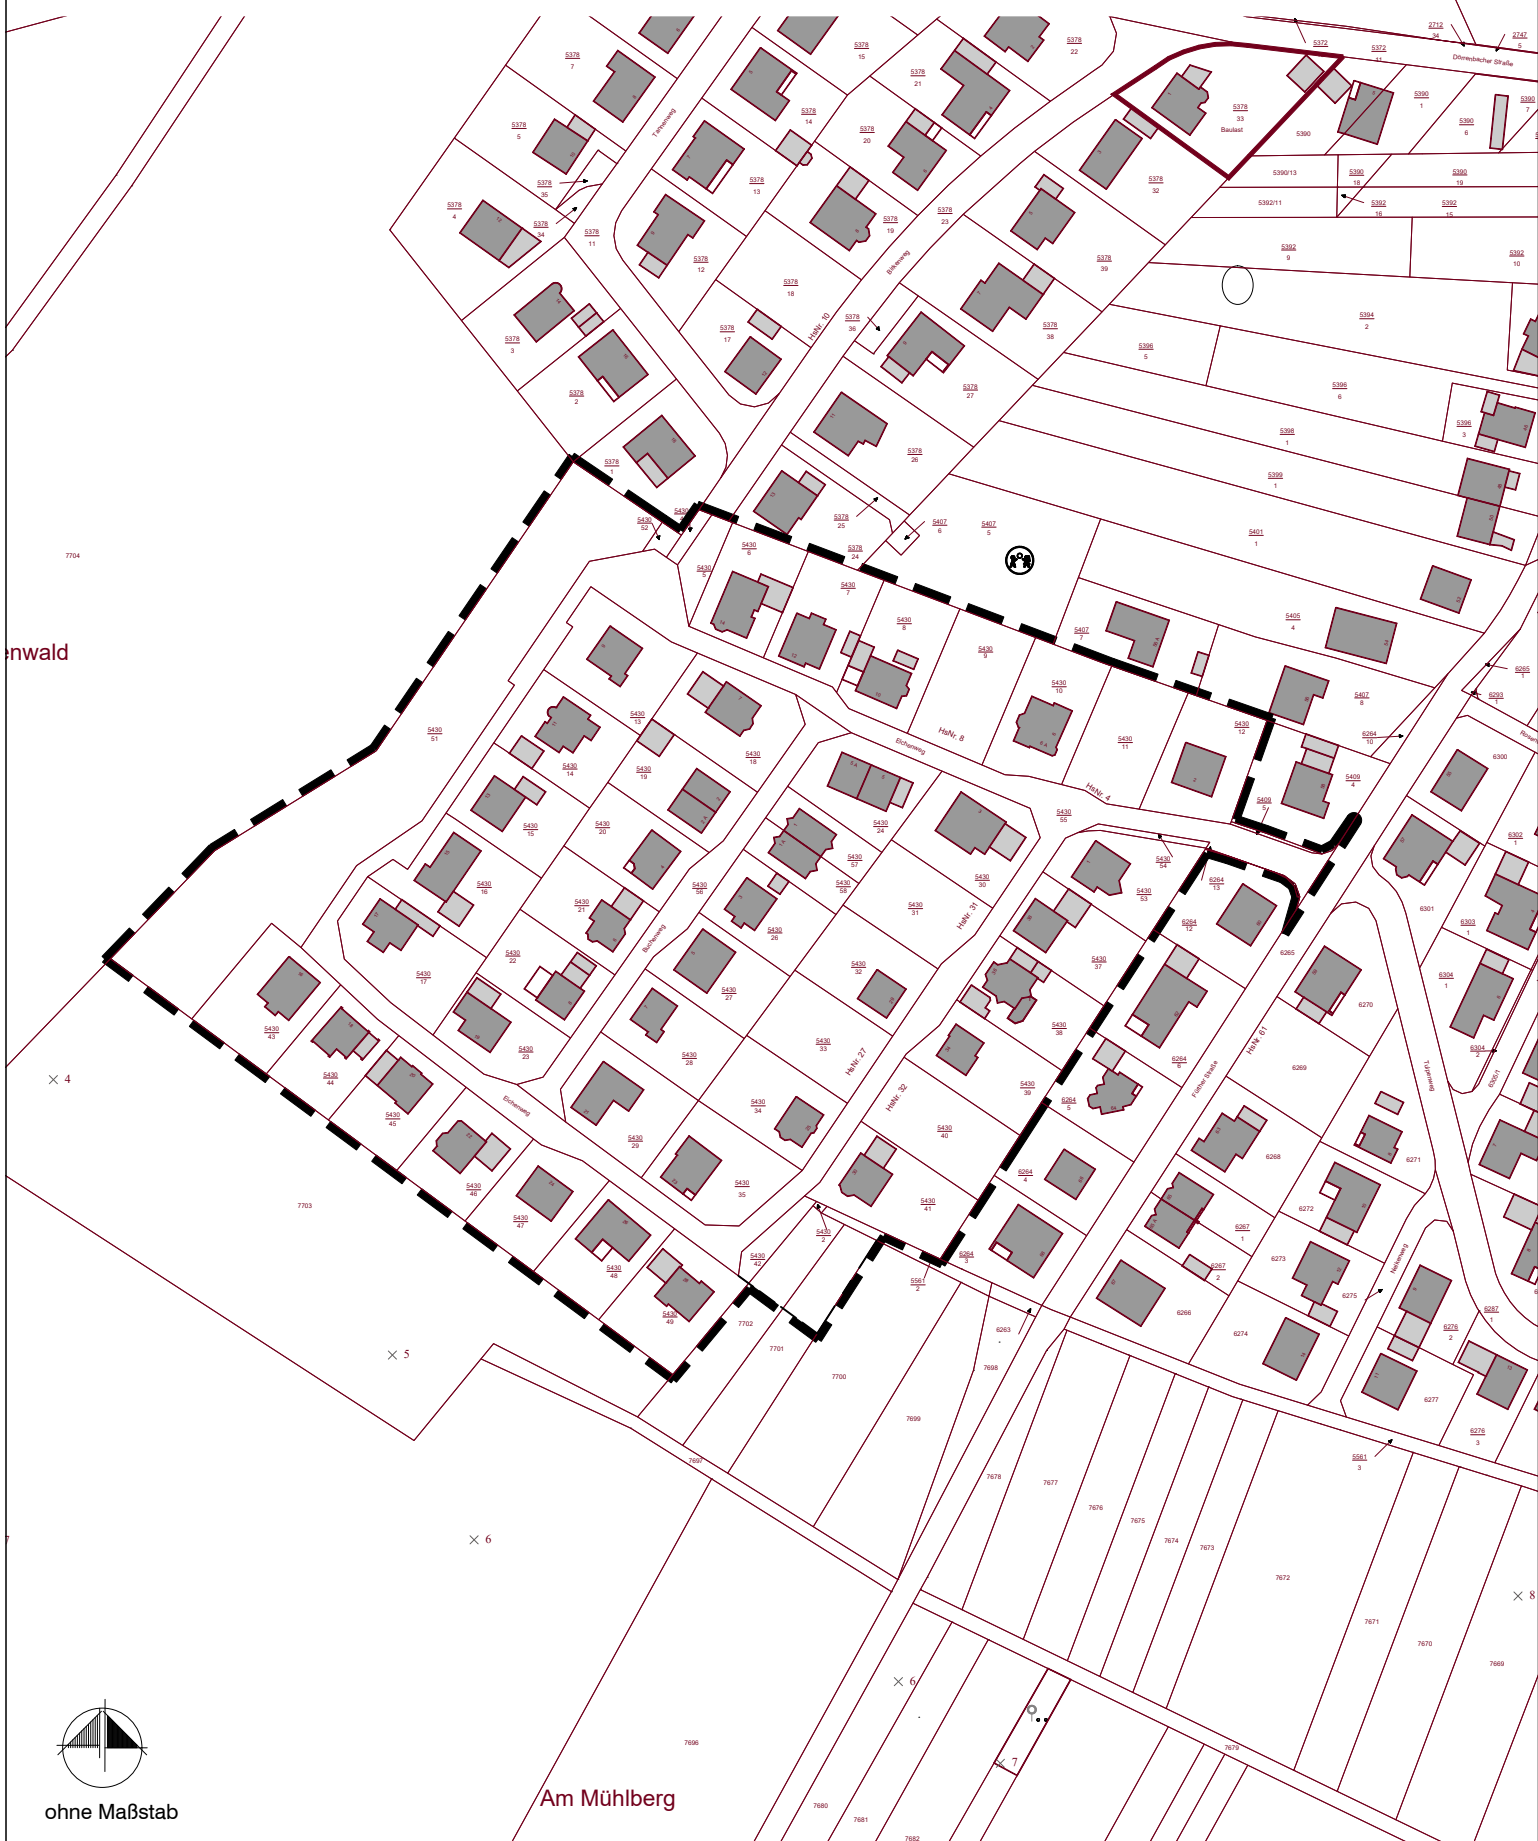

INGENIEURBÜRO DILGER
BERATENDE INGENIEURE FÜR BAUWESEN

66994 Dahn
Telefon (06391) 911-0
Telefax (06391) 911 150

Ingenieurbüro Dilger GmbH, Gewerbepark "Neudahn 3"

66907 Glan-Münchweiler
Telefon (06383) 7820
Telefax (06383) 579184

www.ingenieurbuero-dilger.de