

# Bekanntmachung

Der Ortsgemeinderat hat in seiner Sitzung am 18.09.2023 folgenden Beschluss zur Aufstellung des Bebauungsplanes Freiflächenphotovoltaikanlage, Frohnhofen gefasst, der hiermit bekannt gemacht wird.


Der Geltungsbereich kann beigefügter Karte entnommen werden.

Der Ortsgemeinderat fasst gemäß § 2 Abs. 1 BauGB den Aufstellungsbeschluss zum Bebauungsplan „Freiflächenphotovoltaikanlage“. Der Geltungsbereich ist dem beigefügten Plan zu entnehmen.

Frohnhofen, 21.10.2023

gez. Gerhardt


1. Beigeordneter

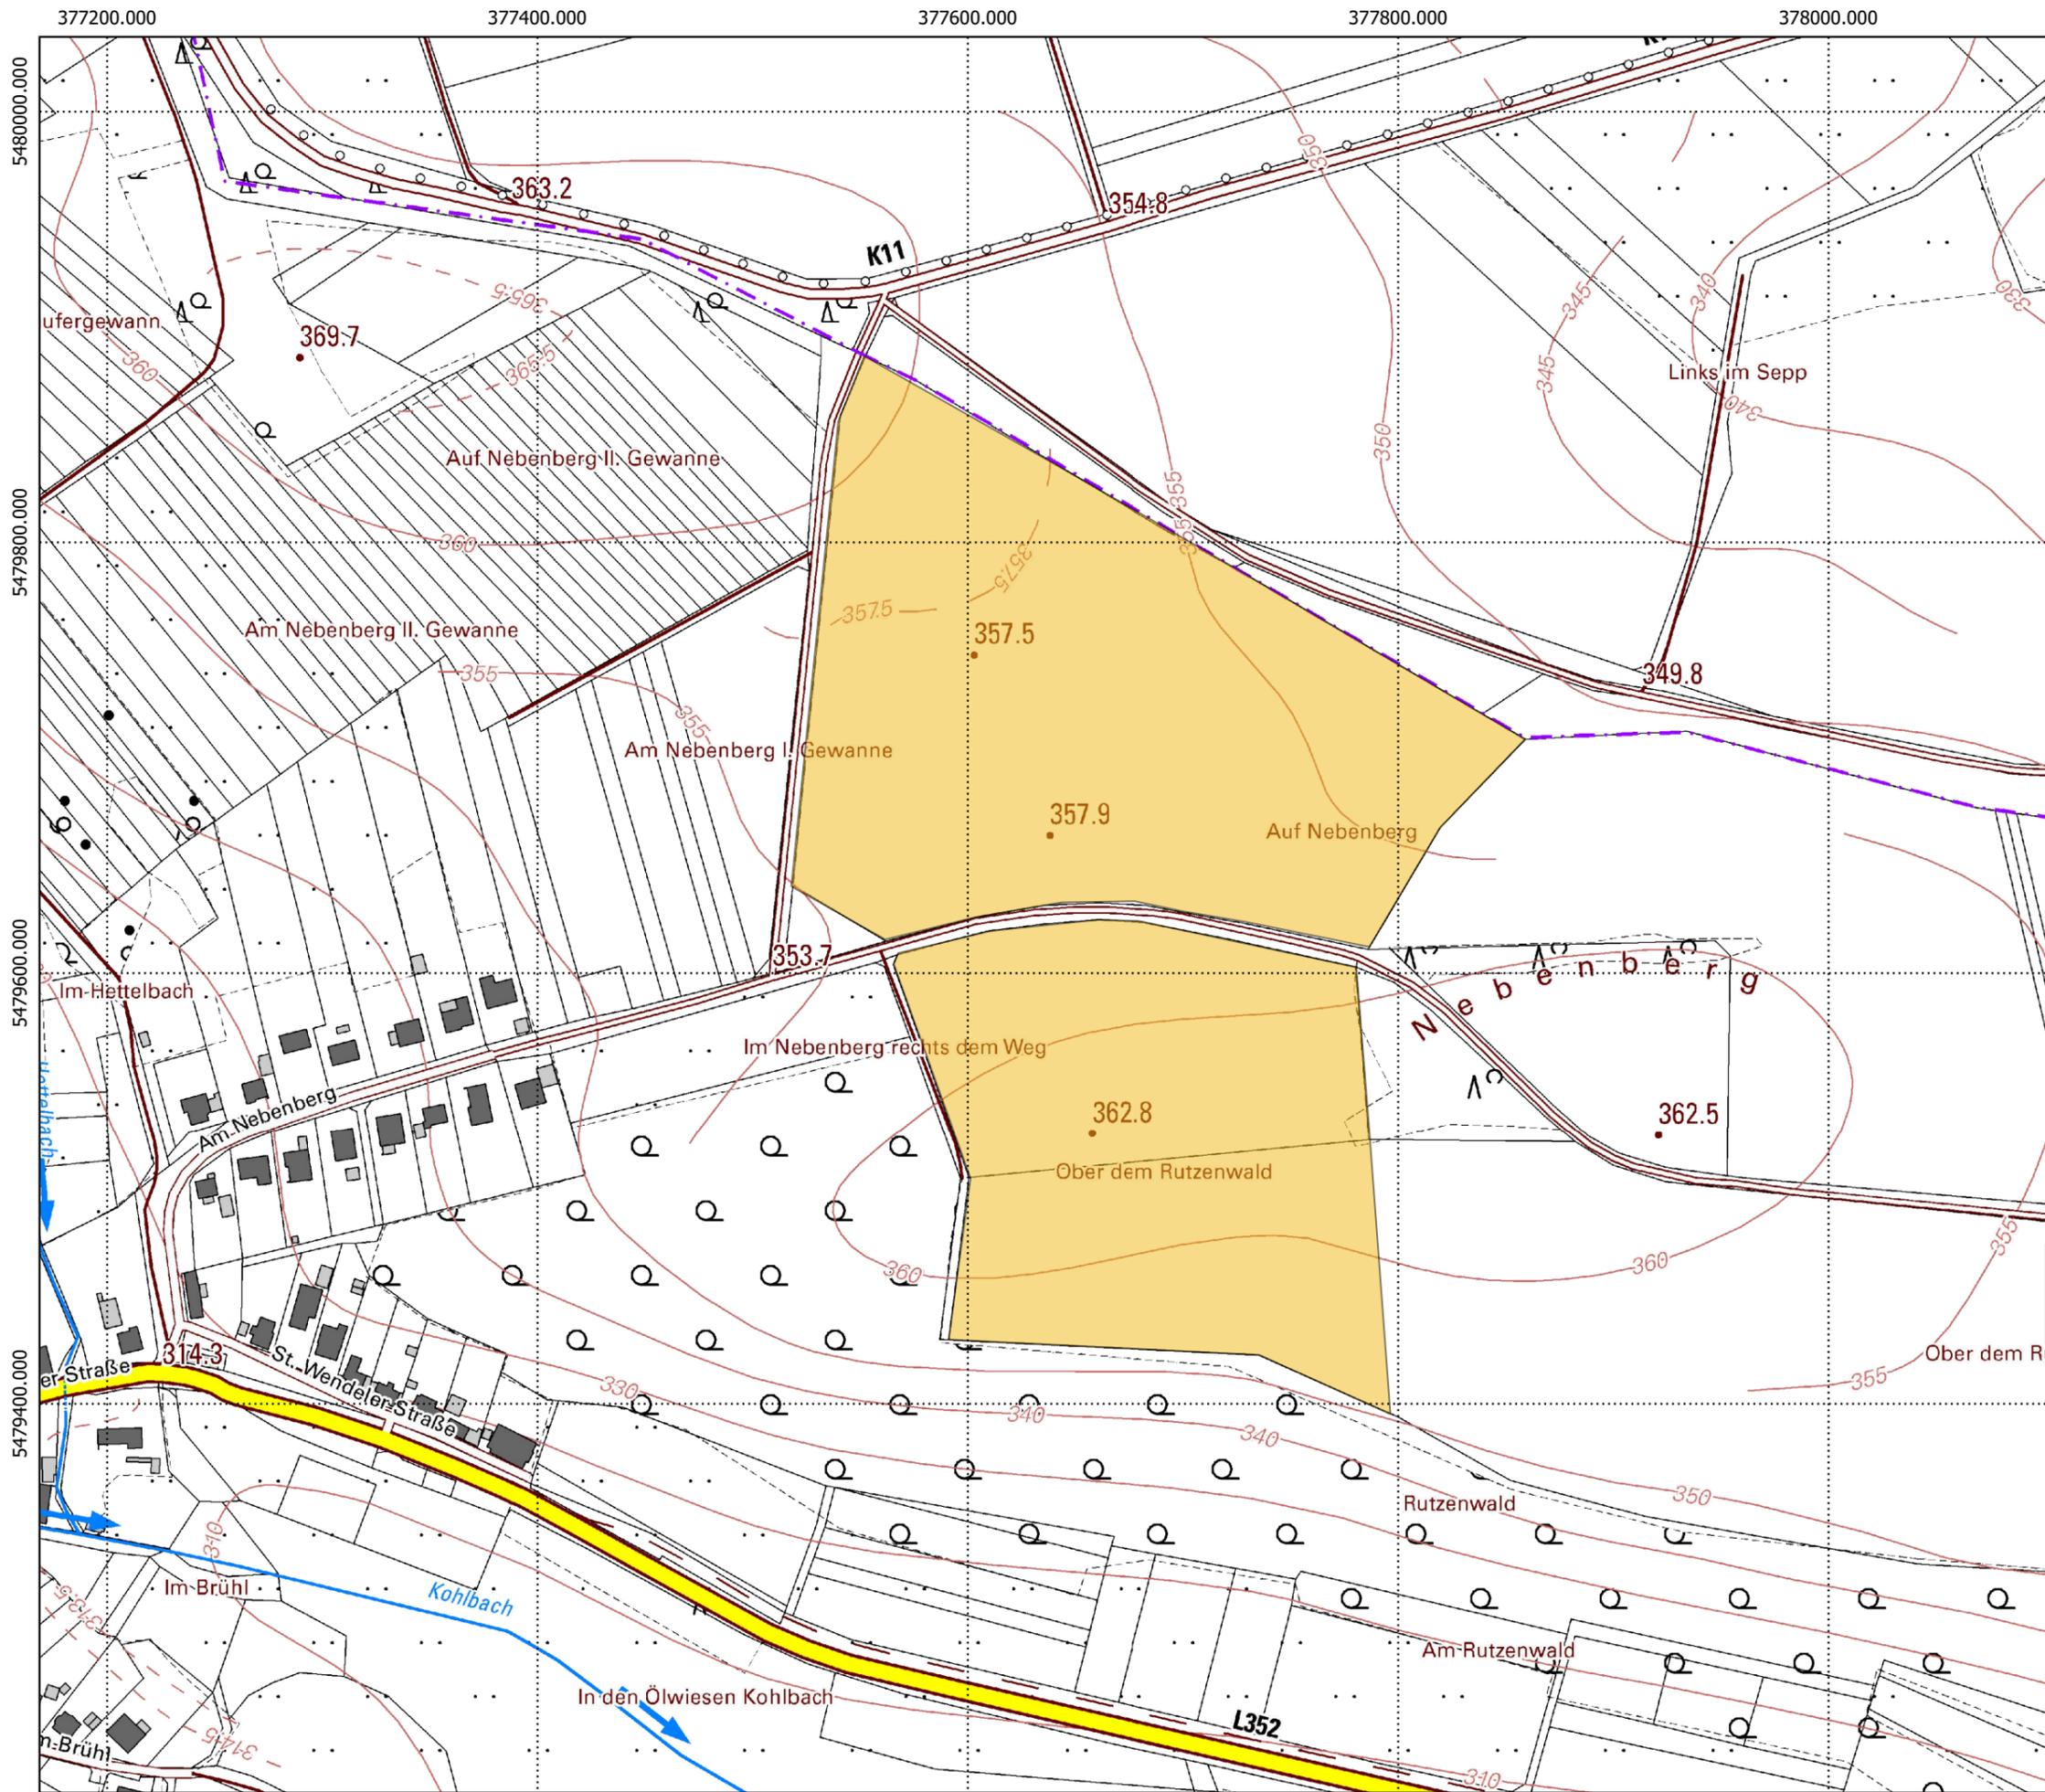

**Solarpark Frohnhofen  
Geltungsbereich**

**Legende**

- Solar
- Geltungsbereich B-Plan und FNP
- Kartengrundlage  
DTK5 RP

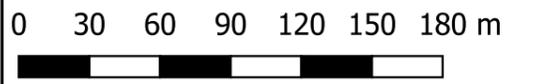

Maßstab 1:3.000



ETRS89/UTM Zone 32N  
Ersteller: PM  
Datum: 26.05.2023

Bundesland: RLP  
Landkreis: Kusel  
VG: Oberes Glantal  
Gemeinde: Frohnhofen