

Öffentliche Bekanntmachung

Der Ortsgemeinderat Langebach hat in seiner Sitzung am 30.11.2021 folgenden Beschluss zur Aufstellung der 1. Änderung zum Bebauungsplan „Auf den Überwiesen“ gem. § 2 Abs. 1 Baugesetzbuch (BauGB) gefasst, der hiermit bekannt gemacht wird.


Der betroffene Planbereich ist der Kartendarstellung zu entnehmen.

Der Ortsgemeinderat fasst hiermit den Aufstellungsbeschluss zur 1. Änderung zum Bebauungsplan „Auf den Überwiesen“ gem. § 2 Abs. 1 BauGB. Der Geltungsbereich kann dem Lageplan entnommen werden. Der Bebauungsplan wird gem. § 13 BauGB geändert, da die Grundzüge der Planung nicht betroffen werden.

Langenbach, den 12.02.2022
gez. Schneider
Ortsbürgermeister

Diese Bekanntmachung wird aufgrund § 27 a VwVfG auch auf der Homepage der Verbandsgemeinde Oberes Glantal unter www.vgog.de/bekanntmachungen veröffentlicht.

Auf den Überwiesen

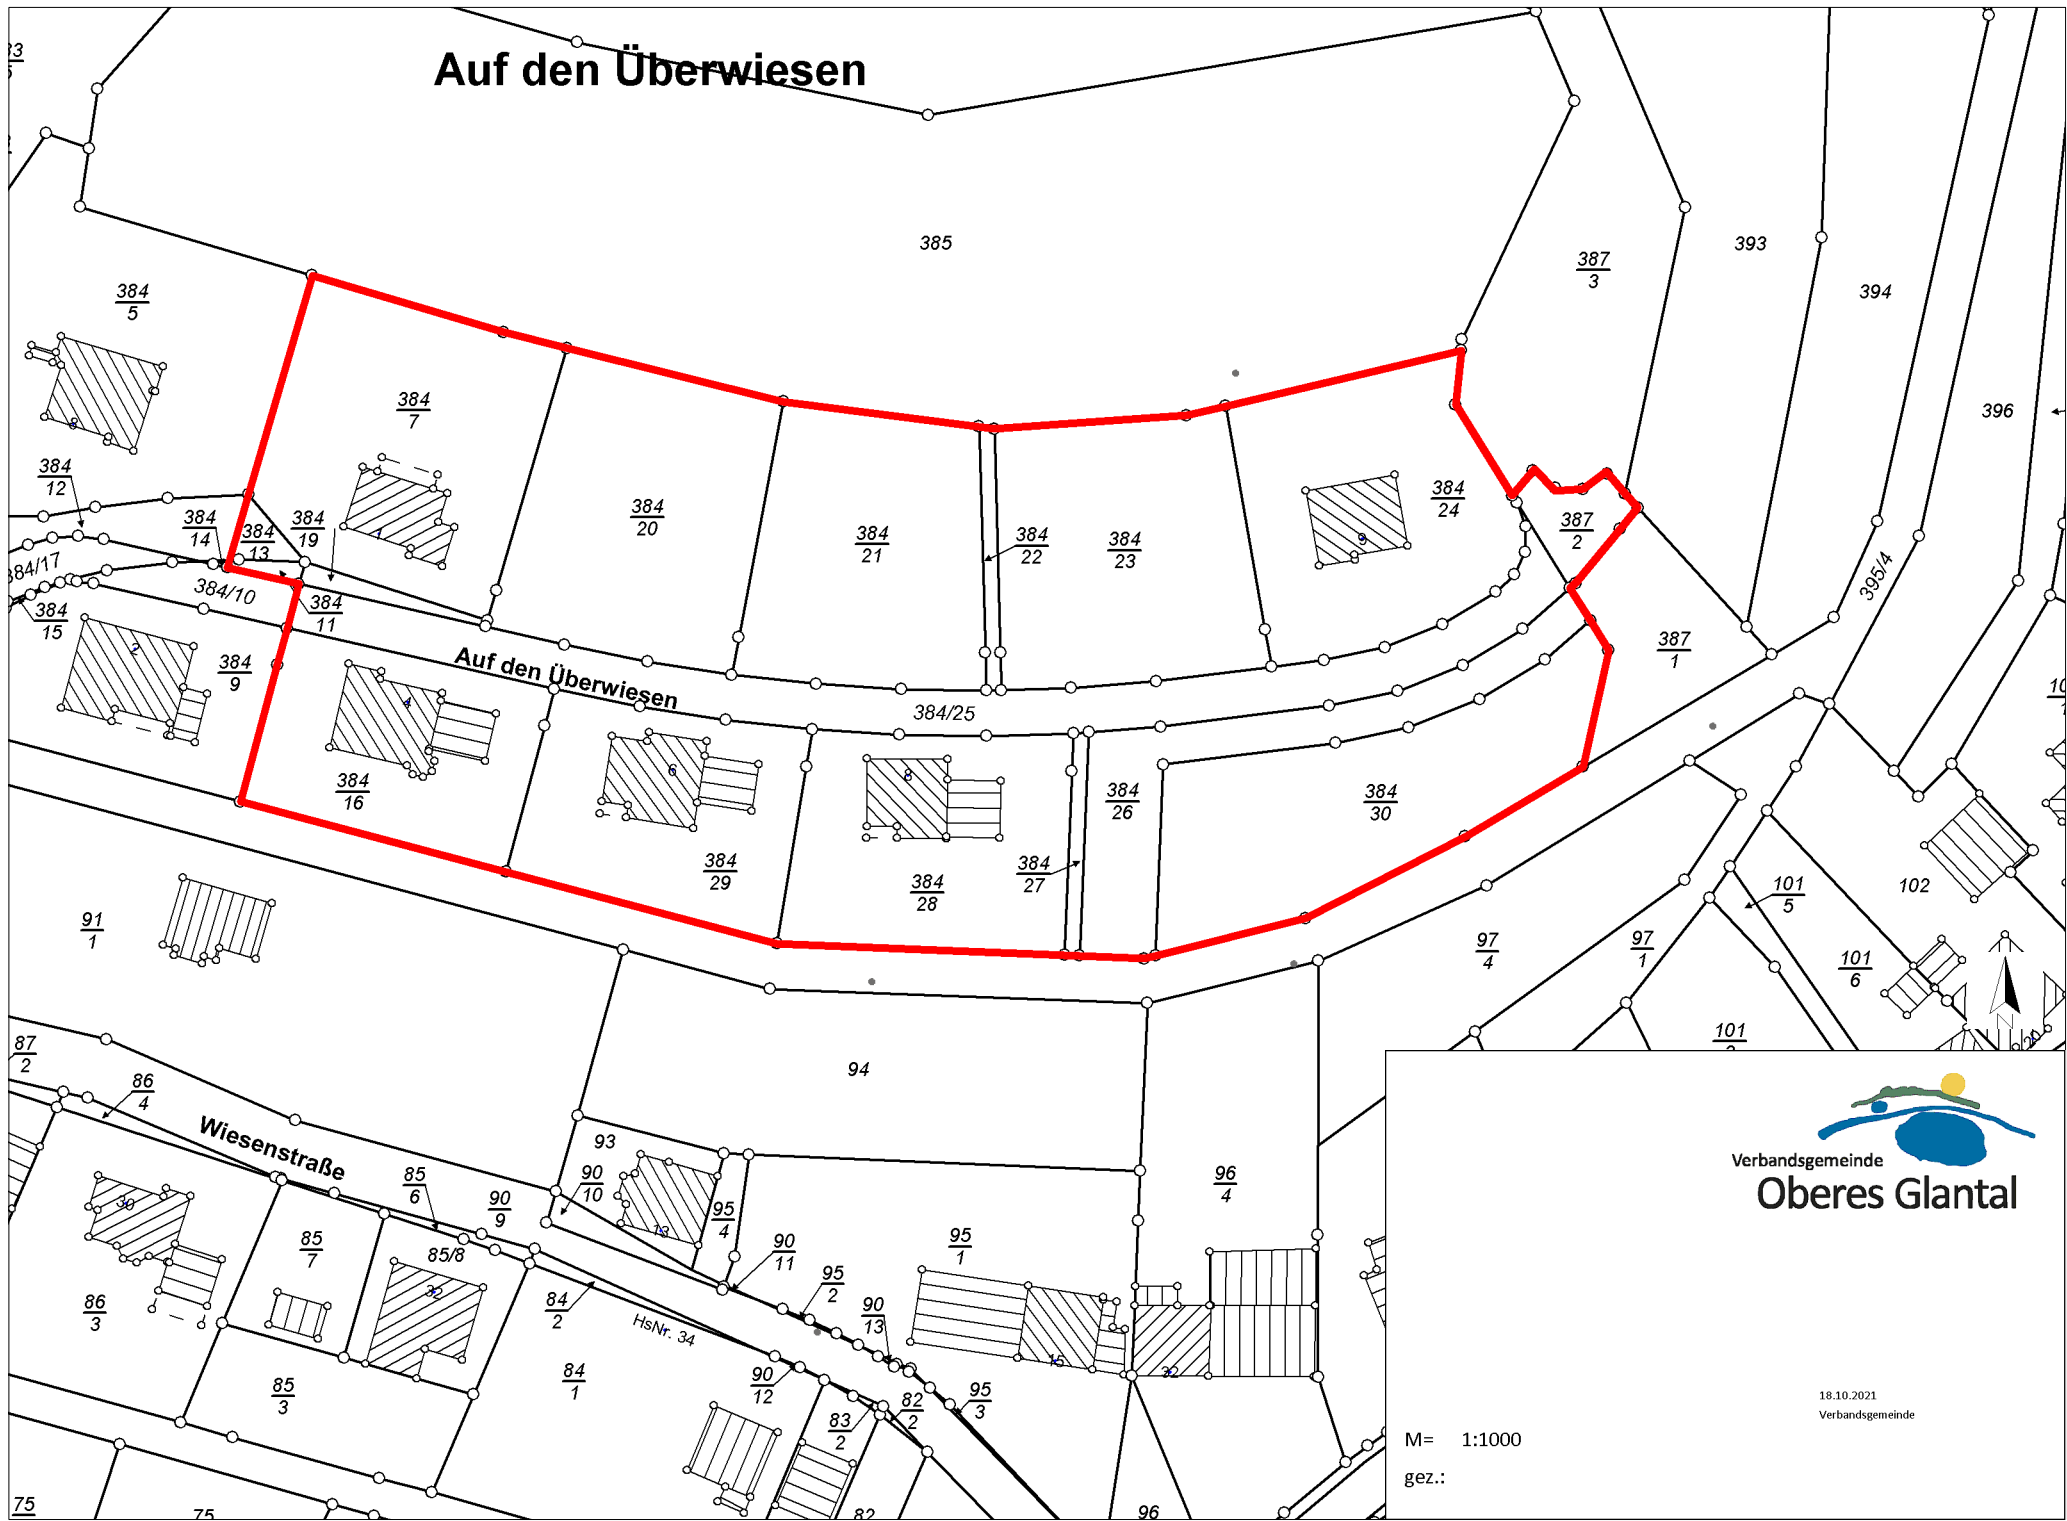

M= 1:1000
gez.:

18.10.2021
Verbandsgemeinde