

Bekanntmachung

Der Ortsgemeinderat hat in seiner Sitzung am 28.09.2023 folgenden Beschluss zur Aufstellung des Bebauungsplanes Freiflächen-Photovoltaikanlage, Ohmbach gefasst, der hiermit bekannt gemacht wird.

Der Geltungsbereich kann beigefügter Karte entnommen werden.

Der Ortsgemeinderat fasst gemäß § 2 Abs. 1 BauGB den Aufstellungsbeschluss zum Bebauungsplan „Freiflächen-Photovoltaikanlage“. Der Geltungsbereich ist dem beigefügten Plan zu entnehmen.

Ohmbach, 21.10.2023

gez. Kauf

Ortsbürgermeister

379200.000

379400.000

379600.000

379800.000


380000.000

5480000.000

5479800.000

5479600.000

5479400.000

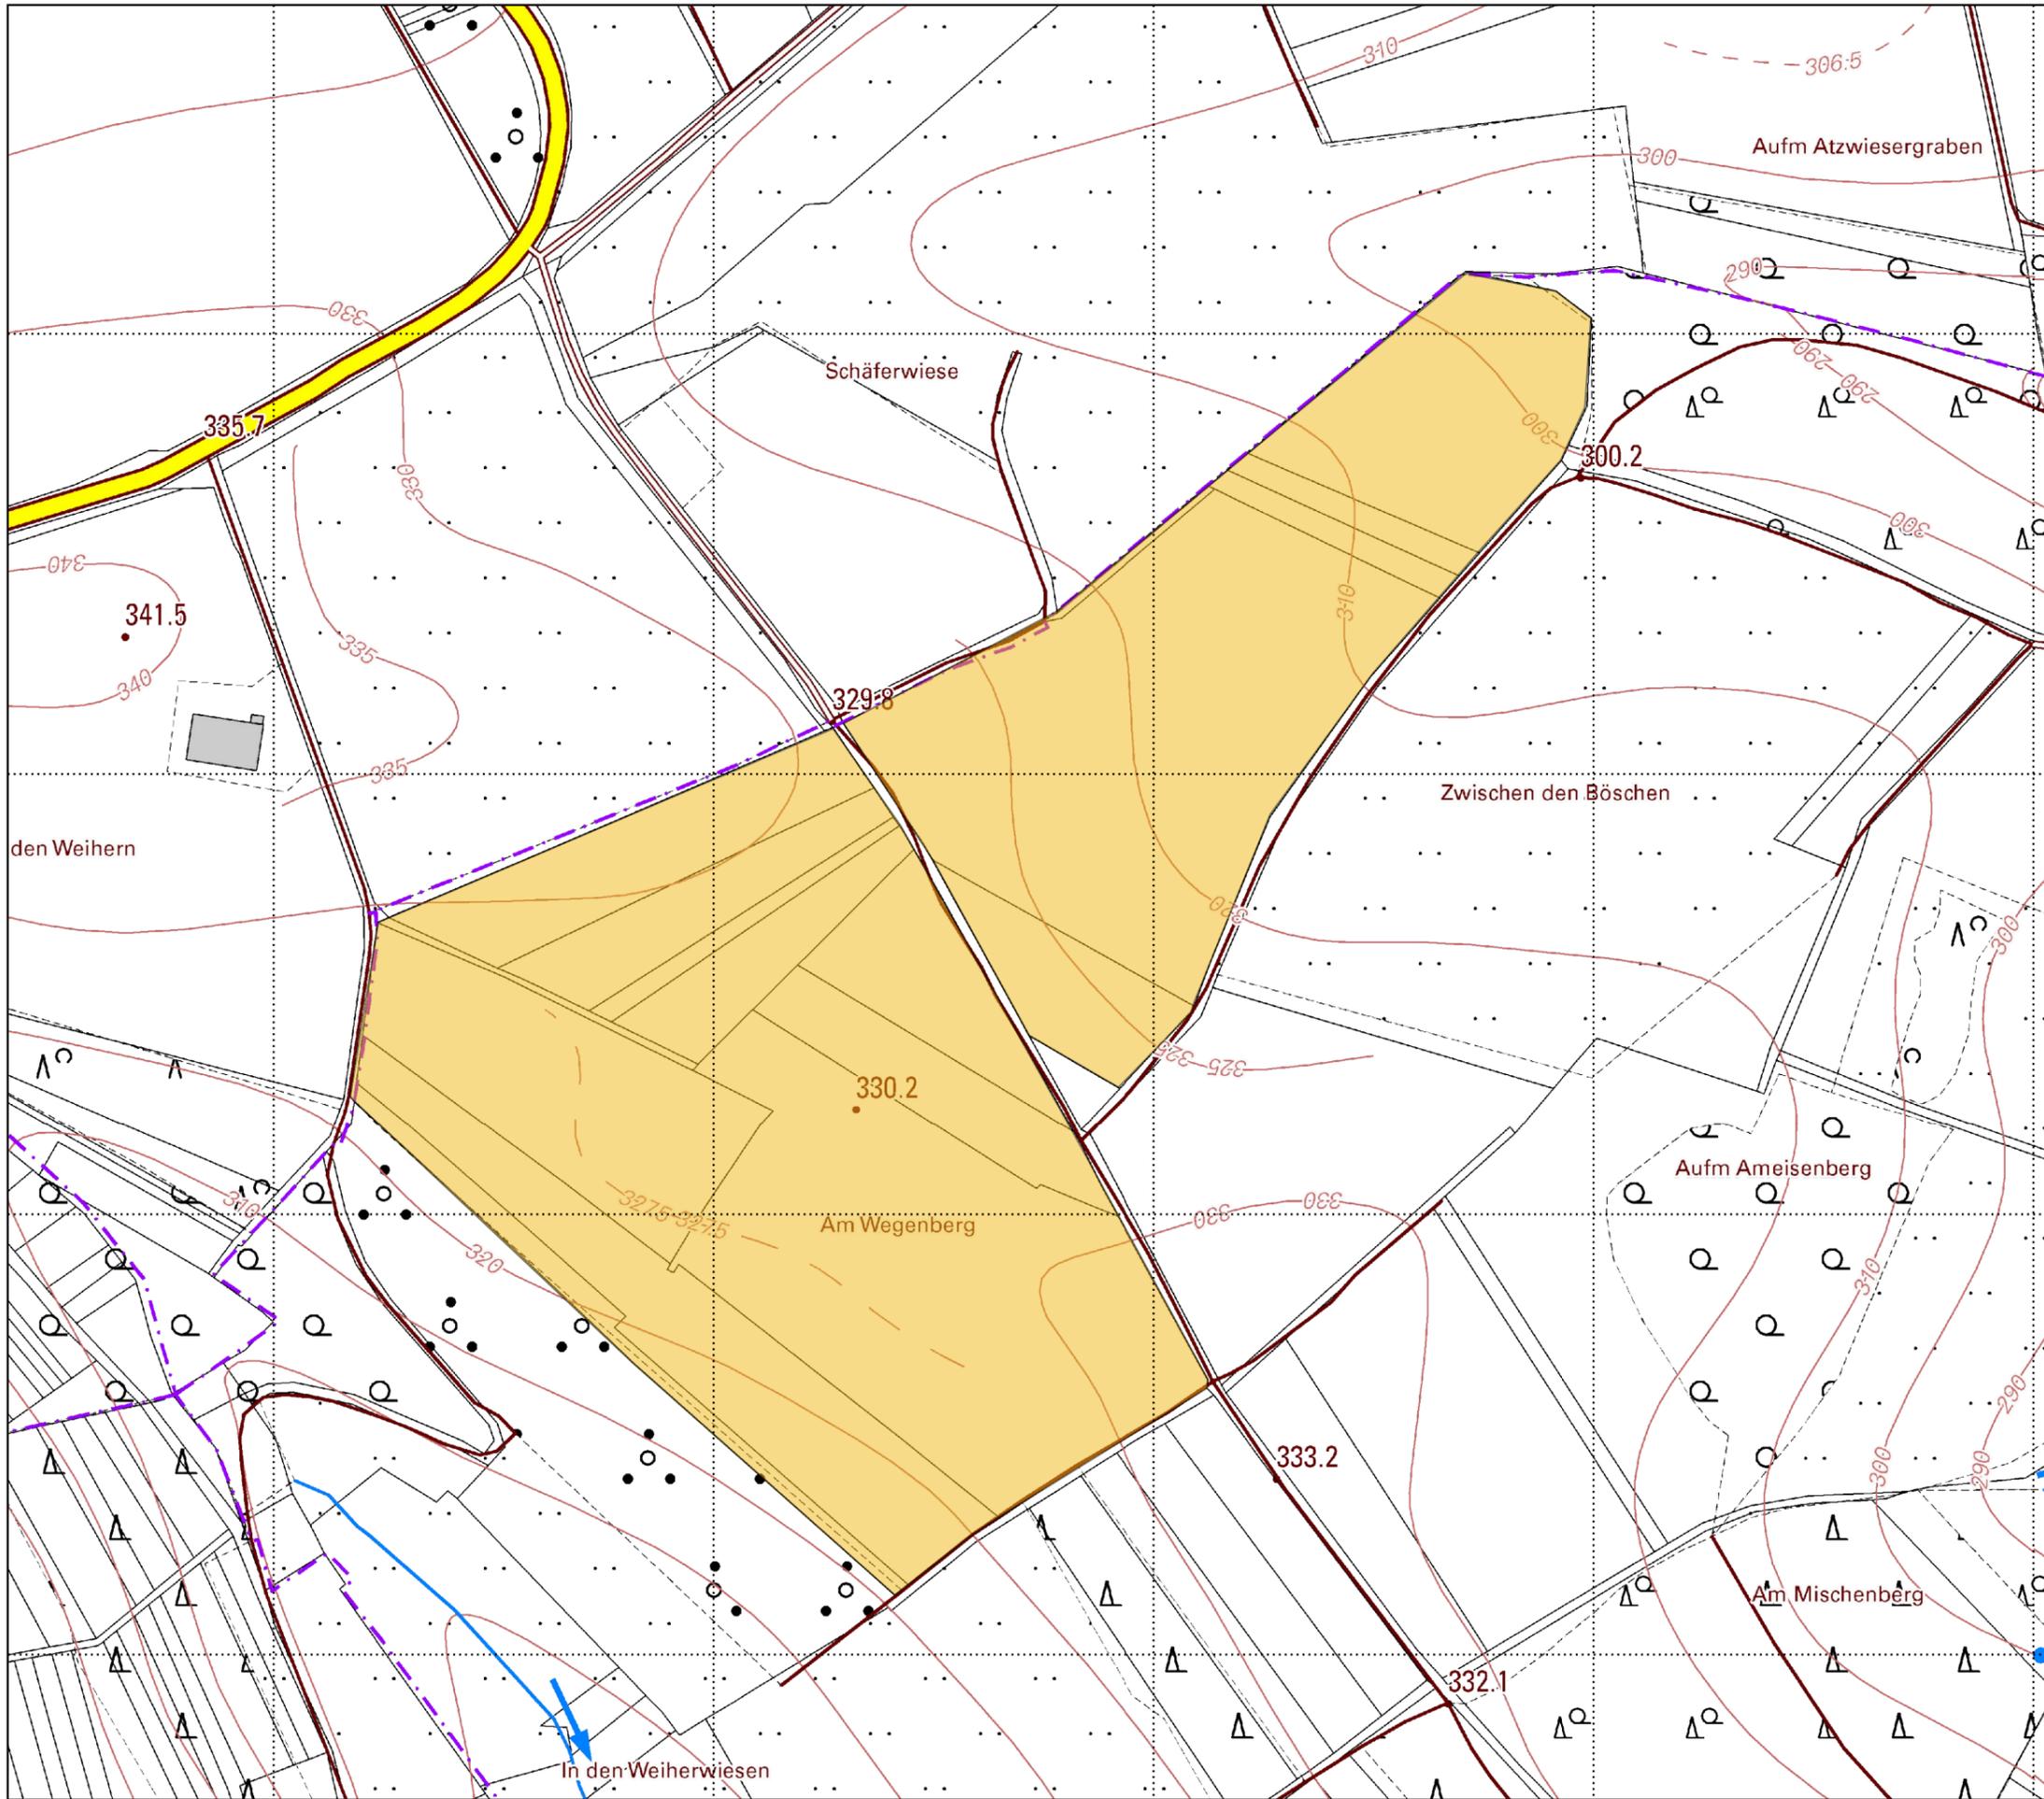

Solarpark Ohmbach Geltungsbereich

Legende

- Solar
-  Geltungsbereich B-Plan und FNP
- Kartengrundlage
- DTK5 RP

0 30 60 90 120 150 180 m



Maßstab 1:3.000



ETRS89/UTM Zone 32N
Ersteller: PM
Datum: 26.05.2023

Bundesland: RLP
Landkreis: Kusel
VG: Oberes Glantal
Gemeinde: Ohmbach