
Öffentliche Bekanntmachung

Der Ortsgemeinderat Schönenberg-Kübelberg hat in seiner Sitzung am 18.09.2025 den Beschluss zur Aufstellung des Bebauungsplanes Gewerbegebiet "Im Mehlpfuhl II, 3. Änderung", gem. §1 Abs. 3 und § 2 Abs. 1 Baugesetzbuch (BauGB) gefasst, der hiermit bekannt gemacht wird.

Der betroffene Planbereich ist der Kartendarstellung zu entnehmen.

Der Ortsgemeinderat fasst gem. § 1 Abs 3 und § 2 Abs. 1 BauGB den Aufstellungsbeschluss zum Bebauungsplan "Am Mehlpfuhl II, 3. Änderung". Der Bebauungsplan wird gem. § 13 BauGB geändert.

Schönenberg-Kübelberg, den 11.10.2025 gez. T. Wolf Ortsbürgermeister

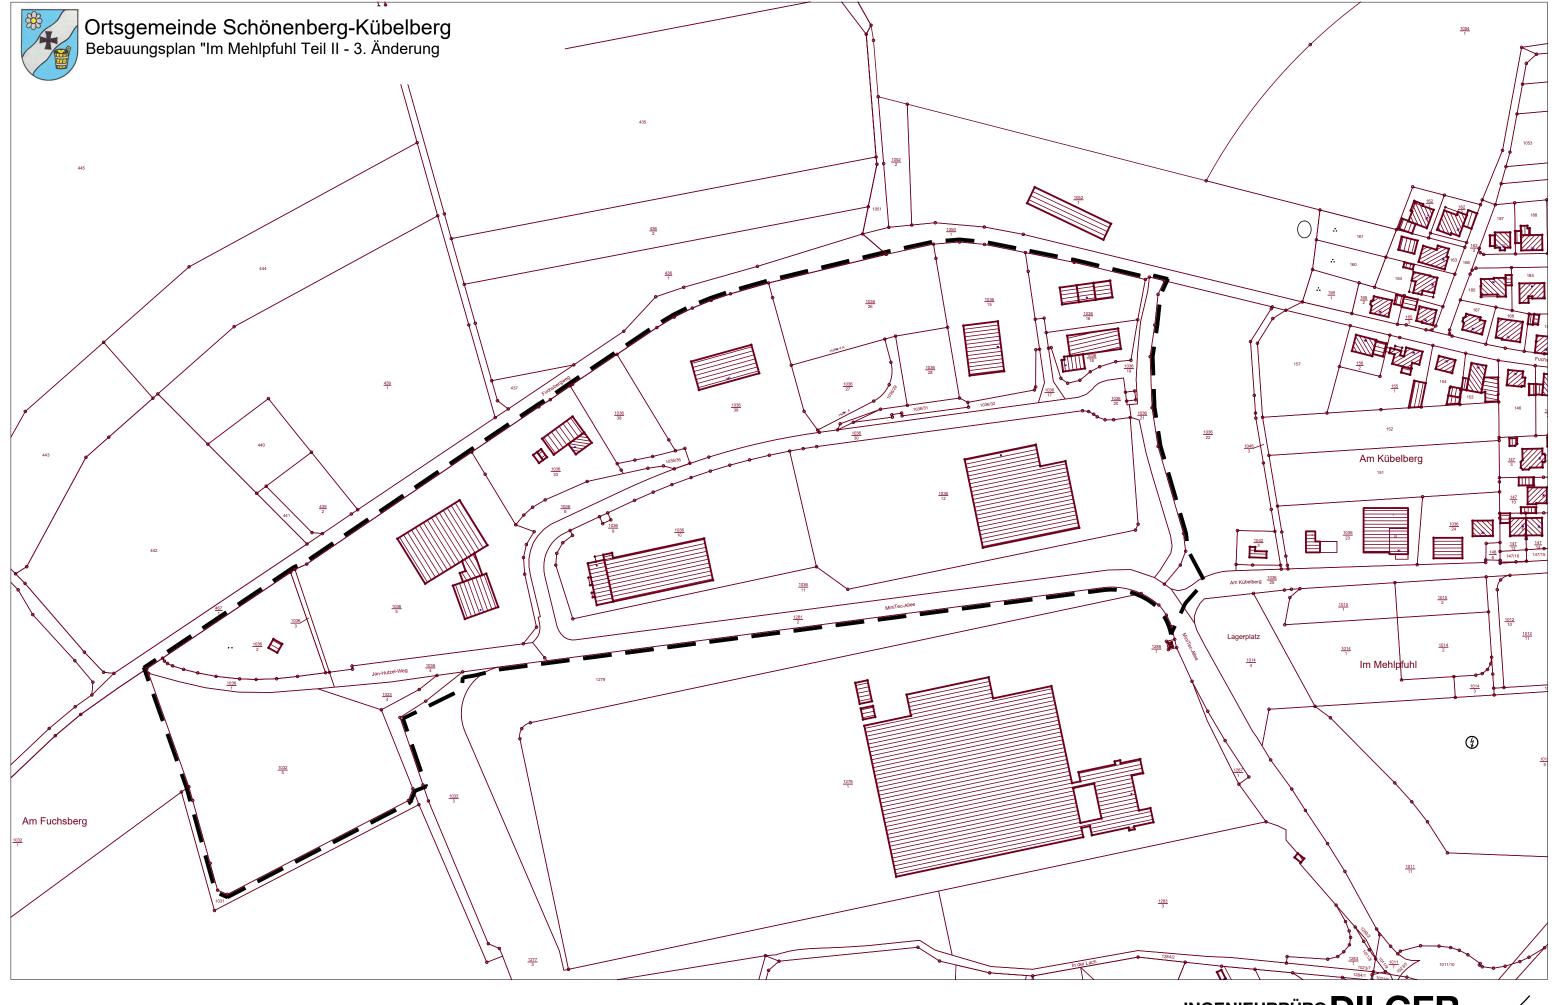



INGENIEURBÜRO DILGER
BERATENDE INGENIEURE FÜR BAUWESEN

66994 Dahn Telefon (06391) 911-0 Telefax (06391) 911 150 66907 Glan-Münchweile Telefon (06383) 7820 Telefax (06383) 579184