

Öffentliche Bekanntmachung

gem. § 13 BauGB
-Beteiligung der Öffentlichkeit-

„Änderungsplan II zur Neufassung III zum Bebauungsplan In der Etwiese“ Stadt Waldmohr

Der Stadtrat Waldmohr hat in seiner Sitzung am 13.07.2022 dem Änderungsplan II zur Neufassung III zum Bebauungsplan In der Etwiese zugestimmt und die Beteiligung der Öffentlichkeit beschlossen.

Der Geltungsbereich des Bebauungsplanes kann dem Lageplan entnommen werden.


Der Bebauungsplan wird gem. § 13 BauGB und somit im vereinfachten Verfahren aufgestellt. Demgemäß erfolgt keine Umweltprüfung nach § 2 Abs. 4 BauGB. Weiterhin wird auf eine frühzeitige Unterrichtung und Erörterung verzichtet.

Der Planentwurf sowie die textlichen Festsetzungen und die Begründung liegen bei der Verbandsgemeinde Oberes Glantal im Gebäude Rathaus Waldmohr, Zimmer Nr. W1-2.04, Rathausstraße 14, Waldmohr in der Zeit vom **01.08.2022 bis zum 01.09.2022** zu jedermanns Einsicht aus. Die Einsichtnahme kann zu den allgemeinen Dienstzeiten von montags bis mittwochs von 8:30 Uhr bis 12:00 Uhr und von 14:00 Uhr bis 16:00 Uhr, sowie donnerstags von 8:30 Uhr bis 12:00 Uhr und von 14:00 Uhr bis 18:00 Uhr und freitags von 8:30 Uhr bis 12:00 Uhr erfolgen. Weiterhin können die Unterlagen im Internet unter <https://www.vgog.de/auslegungen> eingesehen werden.

Aufgrund der Vorschriften hinsichtlich der Corona-Pandemie bitten wir Sie immer die aktuellen Besucherregelungen zu beachten. Derzeit sind die Rathäuser ohne Termin zu den Öffnungszeiten frei zugänglich.

Gem. § 3 Abs. 2 BauGB können Stellungnahmen bei der Verbandsgemeinde Oberes Glantal mündlich, per E-Mail (vg-oberes-glantal@poststelle.rlp.de) oder per Post (Postanschrift: Verbandsgemeinde Oberes Glantal, Rathausstraße 8, 66901 Schönenberg-Kübelberg) oder durch Fax (Fax: 06373/50422100) zum Planvorentwurf eingereicht werden. Nicht fristgerecht, d.h. nach dem **01.09.2022** abgegebene Stellungnahmen können bei der Beschlussfassung nicht berücksichtigt werden.

Waldmohr, den 23.07.2022
gez. Dr. Schneider
Stadtbürgermeister

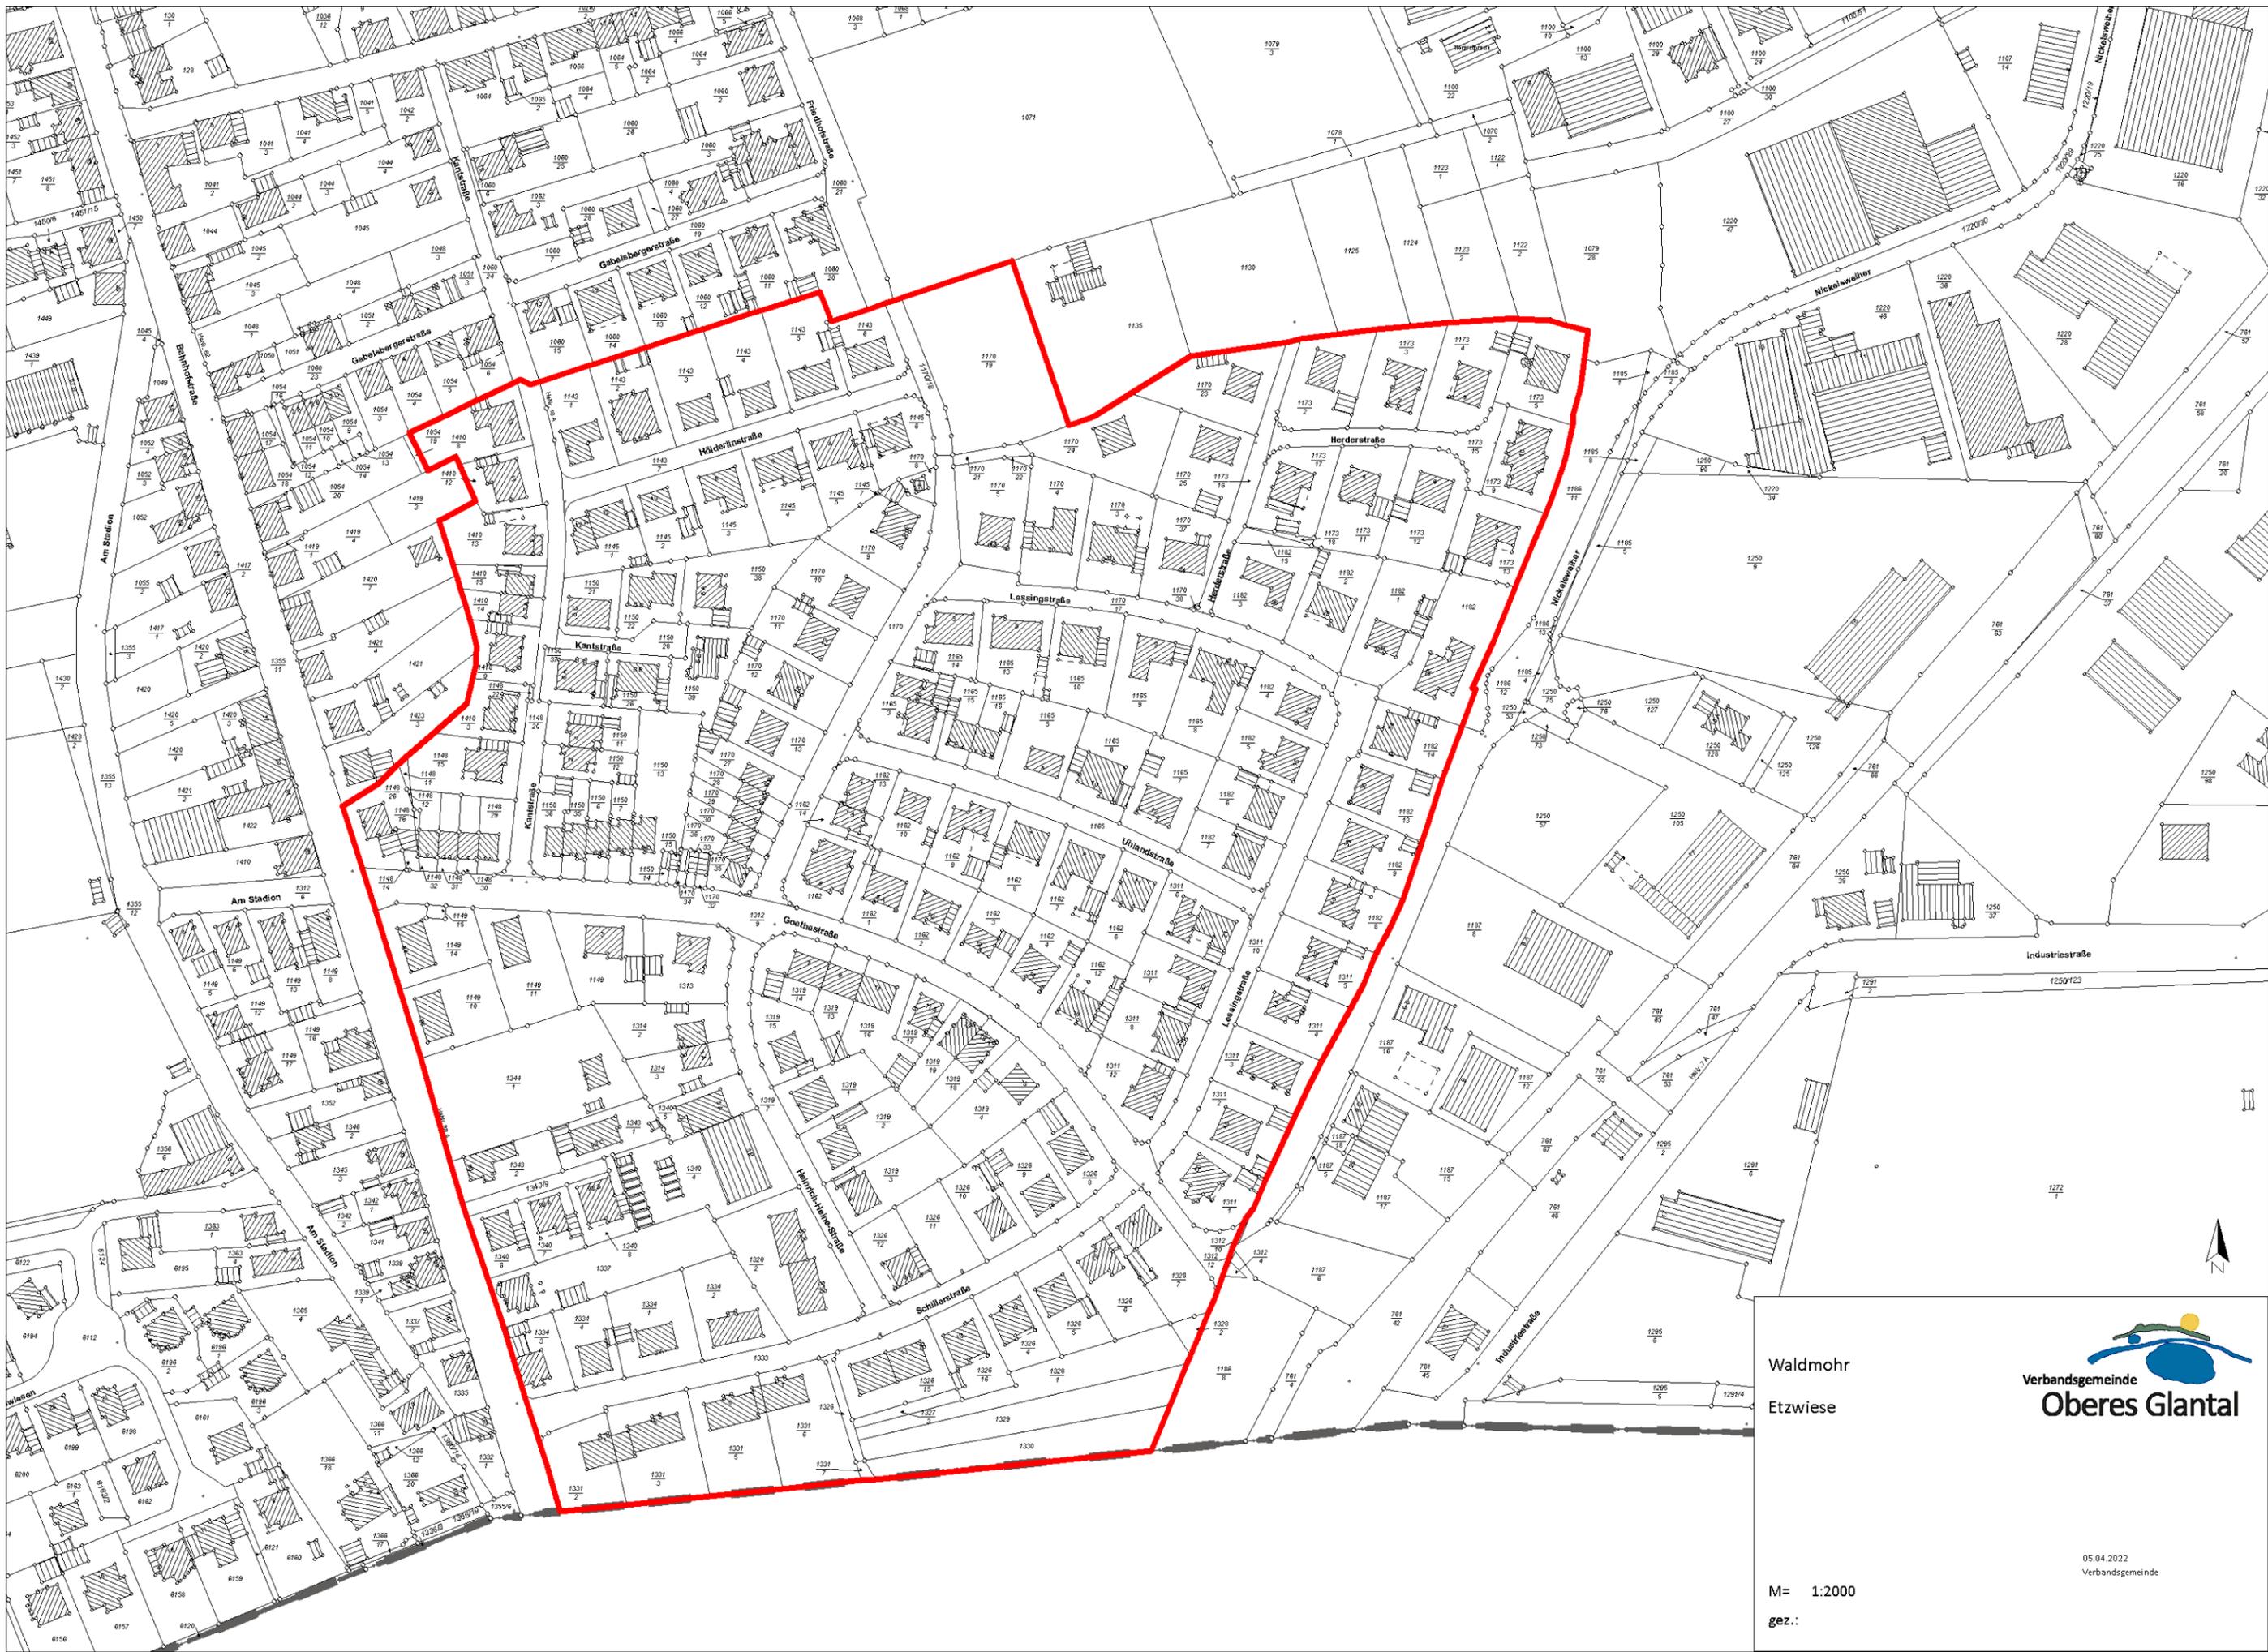

Waldmohr
Etzwiese



M= 1:2000
gez.:

05.04.2022
Verbandsgemeinde