


# Öffentliche Bekanntmachung

Der Ortsgemeinderat Glan-Münchweiler hat in seiner Sitzung am 14.12.2022 folgenden Beschluss zur Aufstellung des Bebauungsplanes Galgenberg Teil III gem. § 2 Abs. 1 Baugesetzbuch (BauGB) gefasst, der hiermit bekannt gemacht wird. Der betroffene Planbereich ist der Kartendarstellung zu entnehmen.

Der Ortsgemeinderat fasst gemäß § 2 Abs. 1 BauGB den Aufstellungsbeschluss für den Bebauungsplan „Galgenberg Teil III“. Der Geltungsbereich ist dem beigefügten Lageplan zu entnehmen. Gleichzeitig wird der Beschluss vom 05.05.2021 hinsichtlich des Aufstellungsbeschlusses aufgehoben.

Glan-Münchweiler, den 24.12.2022  
gez. Grimm  
Ortsbürgermeister

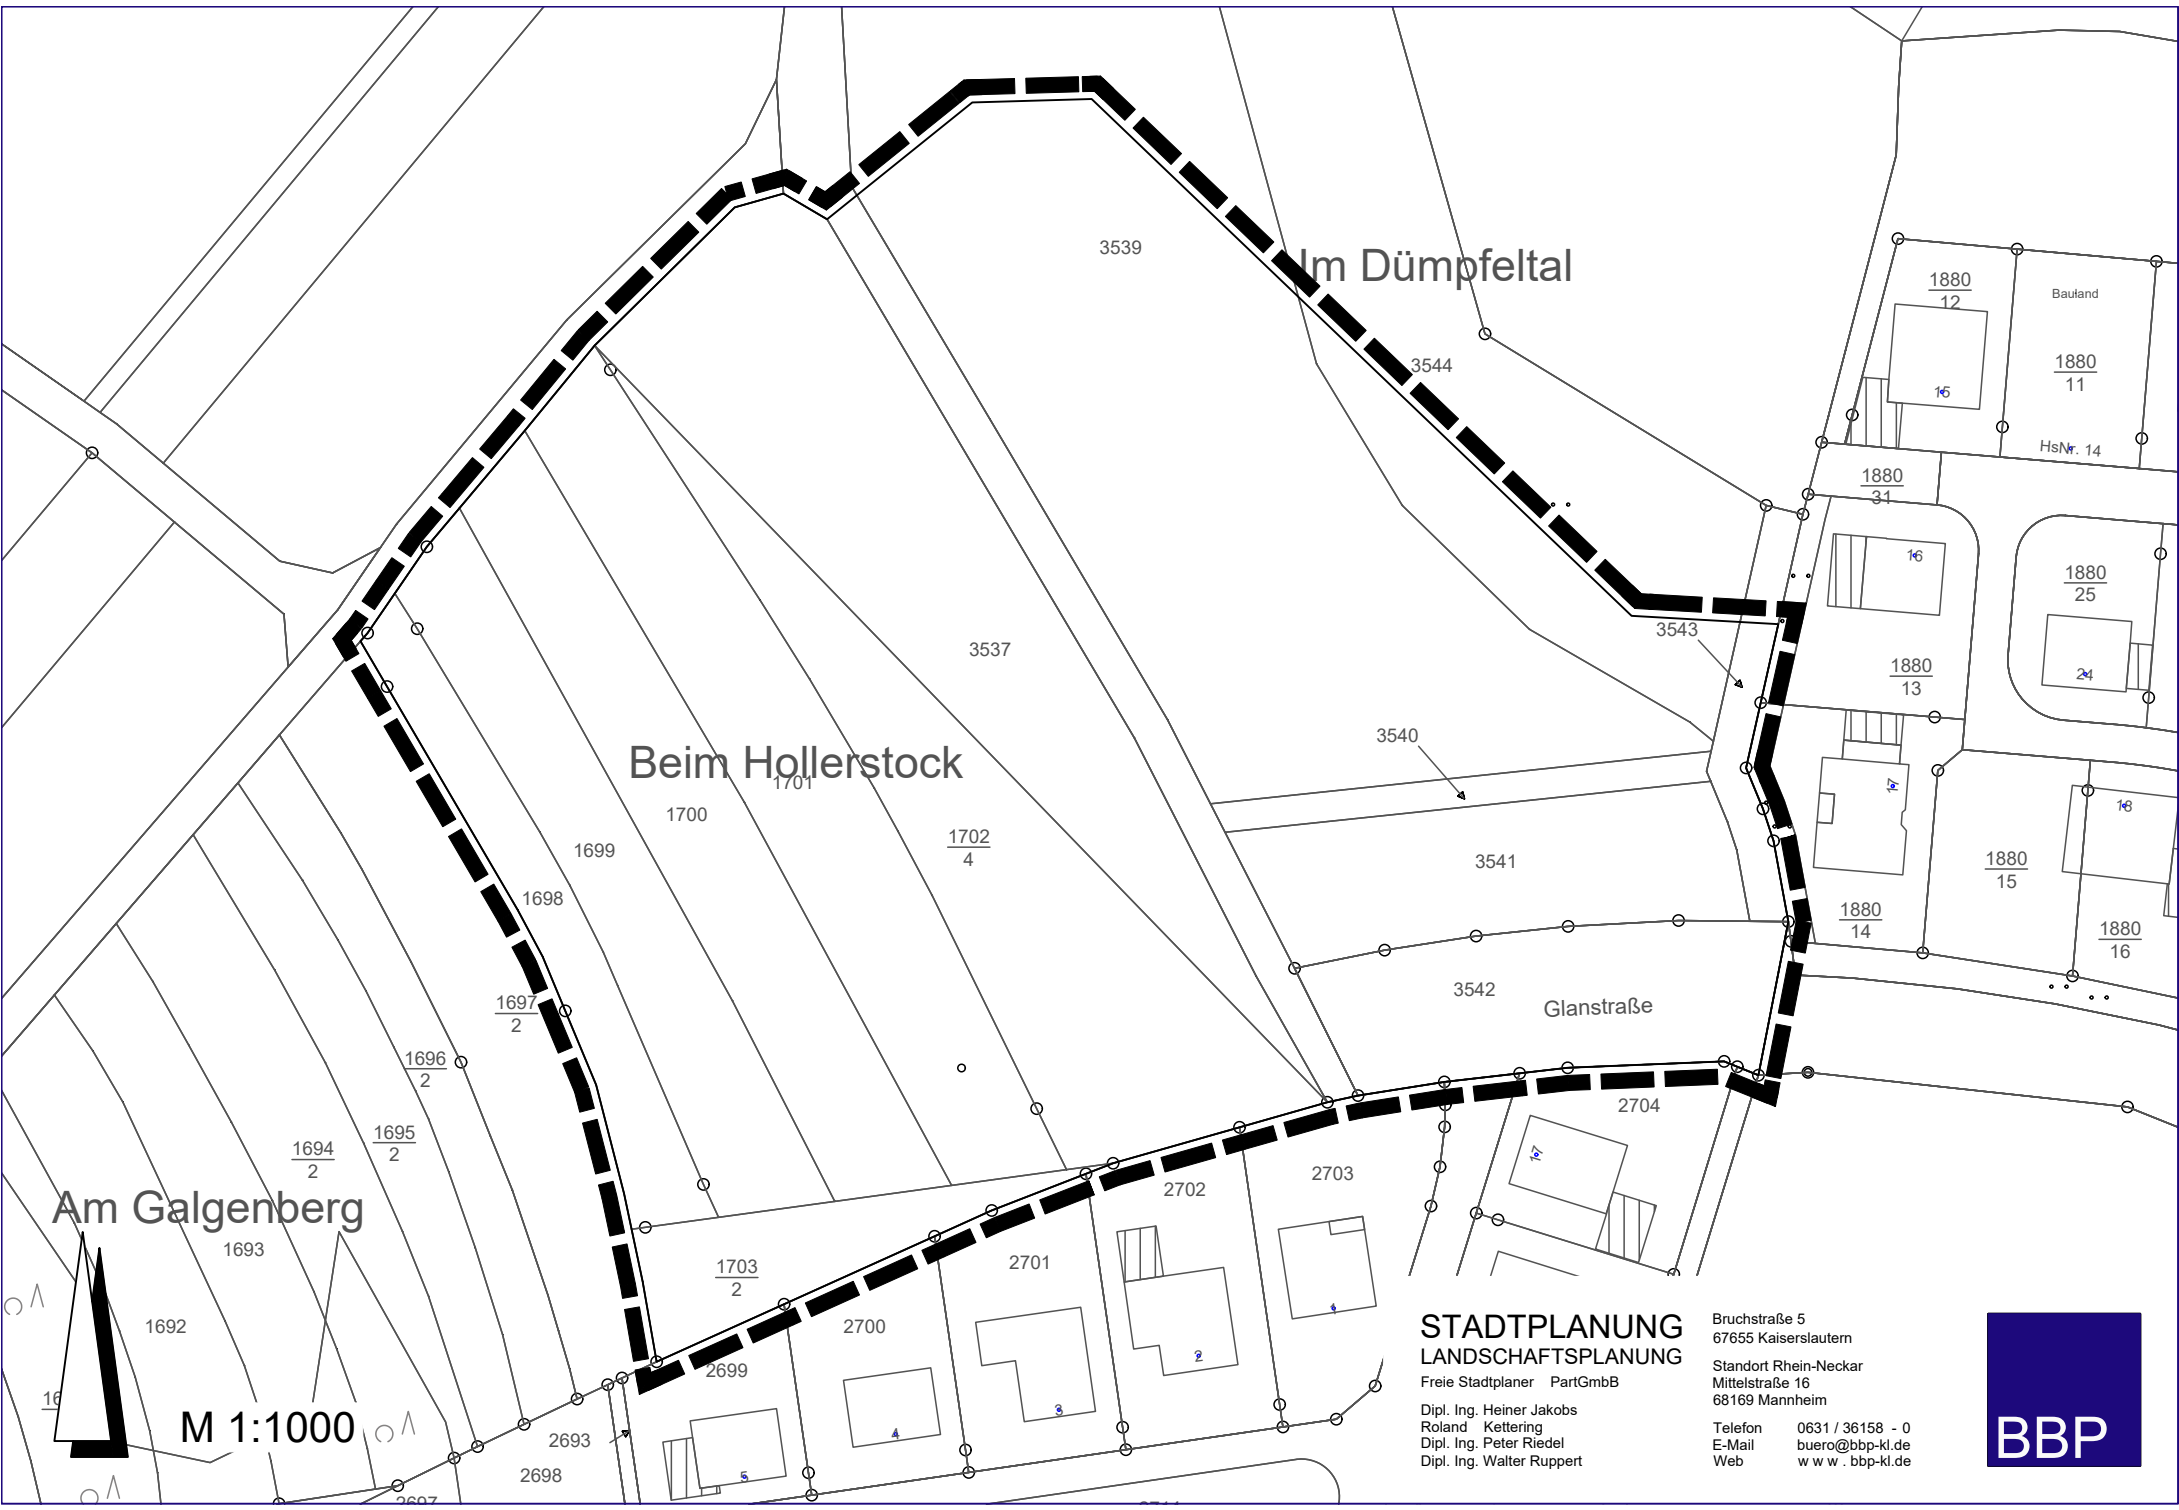

Am Galgenberg

Beim Hollerstock

Im Dümpfeltal

Glanstraße

M 1:1000



**STADTPLANUNG  
LANDSCHAFTSPLANUNG**

Freie Stadtplaner PartGmbH

Dipl. Ing. Heiner Jakobs  
Roland Kettering  
Dipl. Ing. Peter Riedel  
Dipl. Ing. Walter Ruppert

Bruchstraße 5  
67655 Kaiserslautern  
Standort Rhein-Neckar  
Mittelstraße 16  
68169 Mannheim

Telefon 0631 / 36158 - 0  
E-Mail buero@bbp-kl.de  
Web www.bbp-kl.de

