



Grundriss Untergeschoss

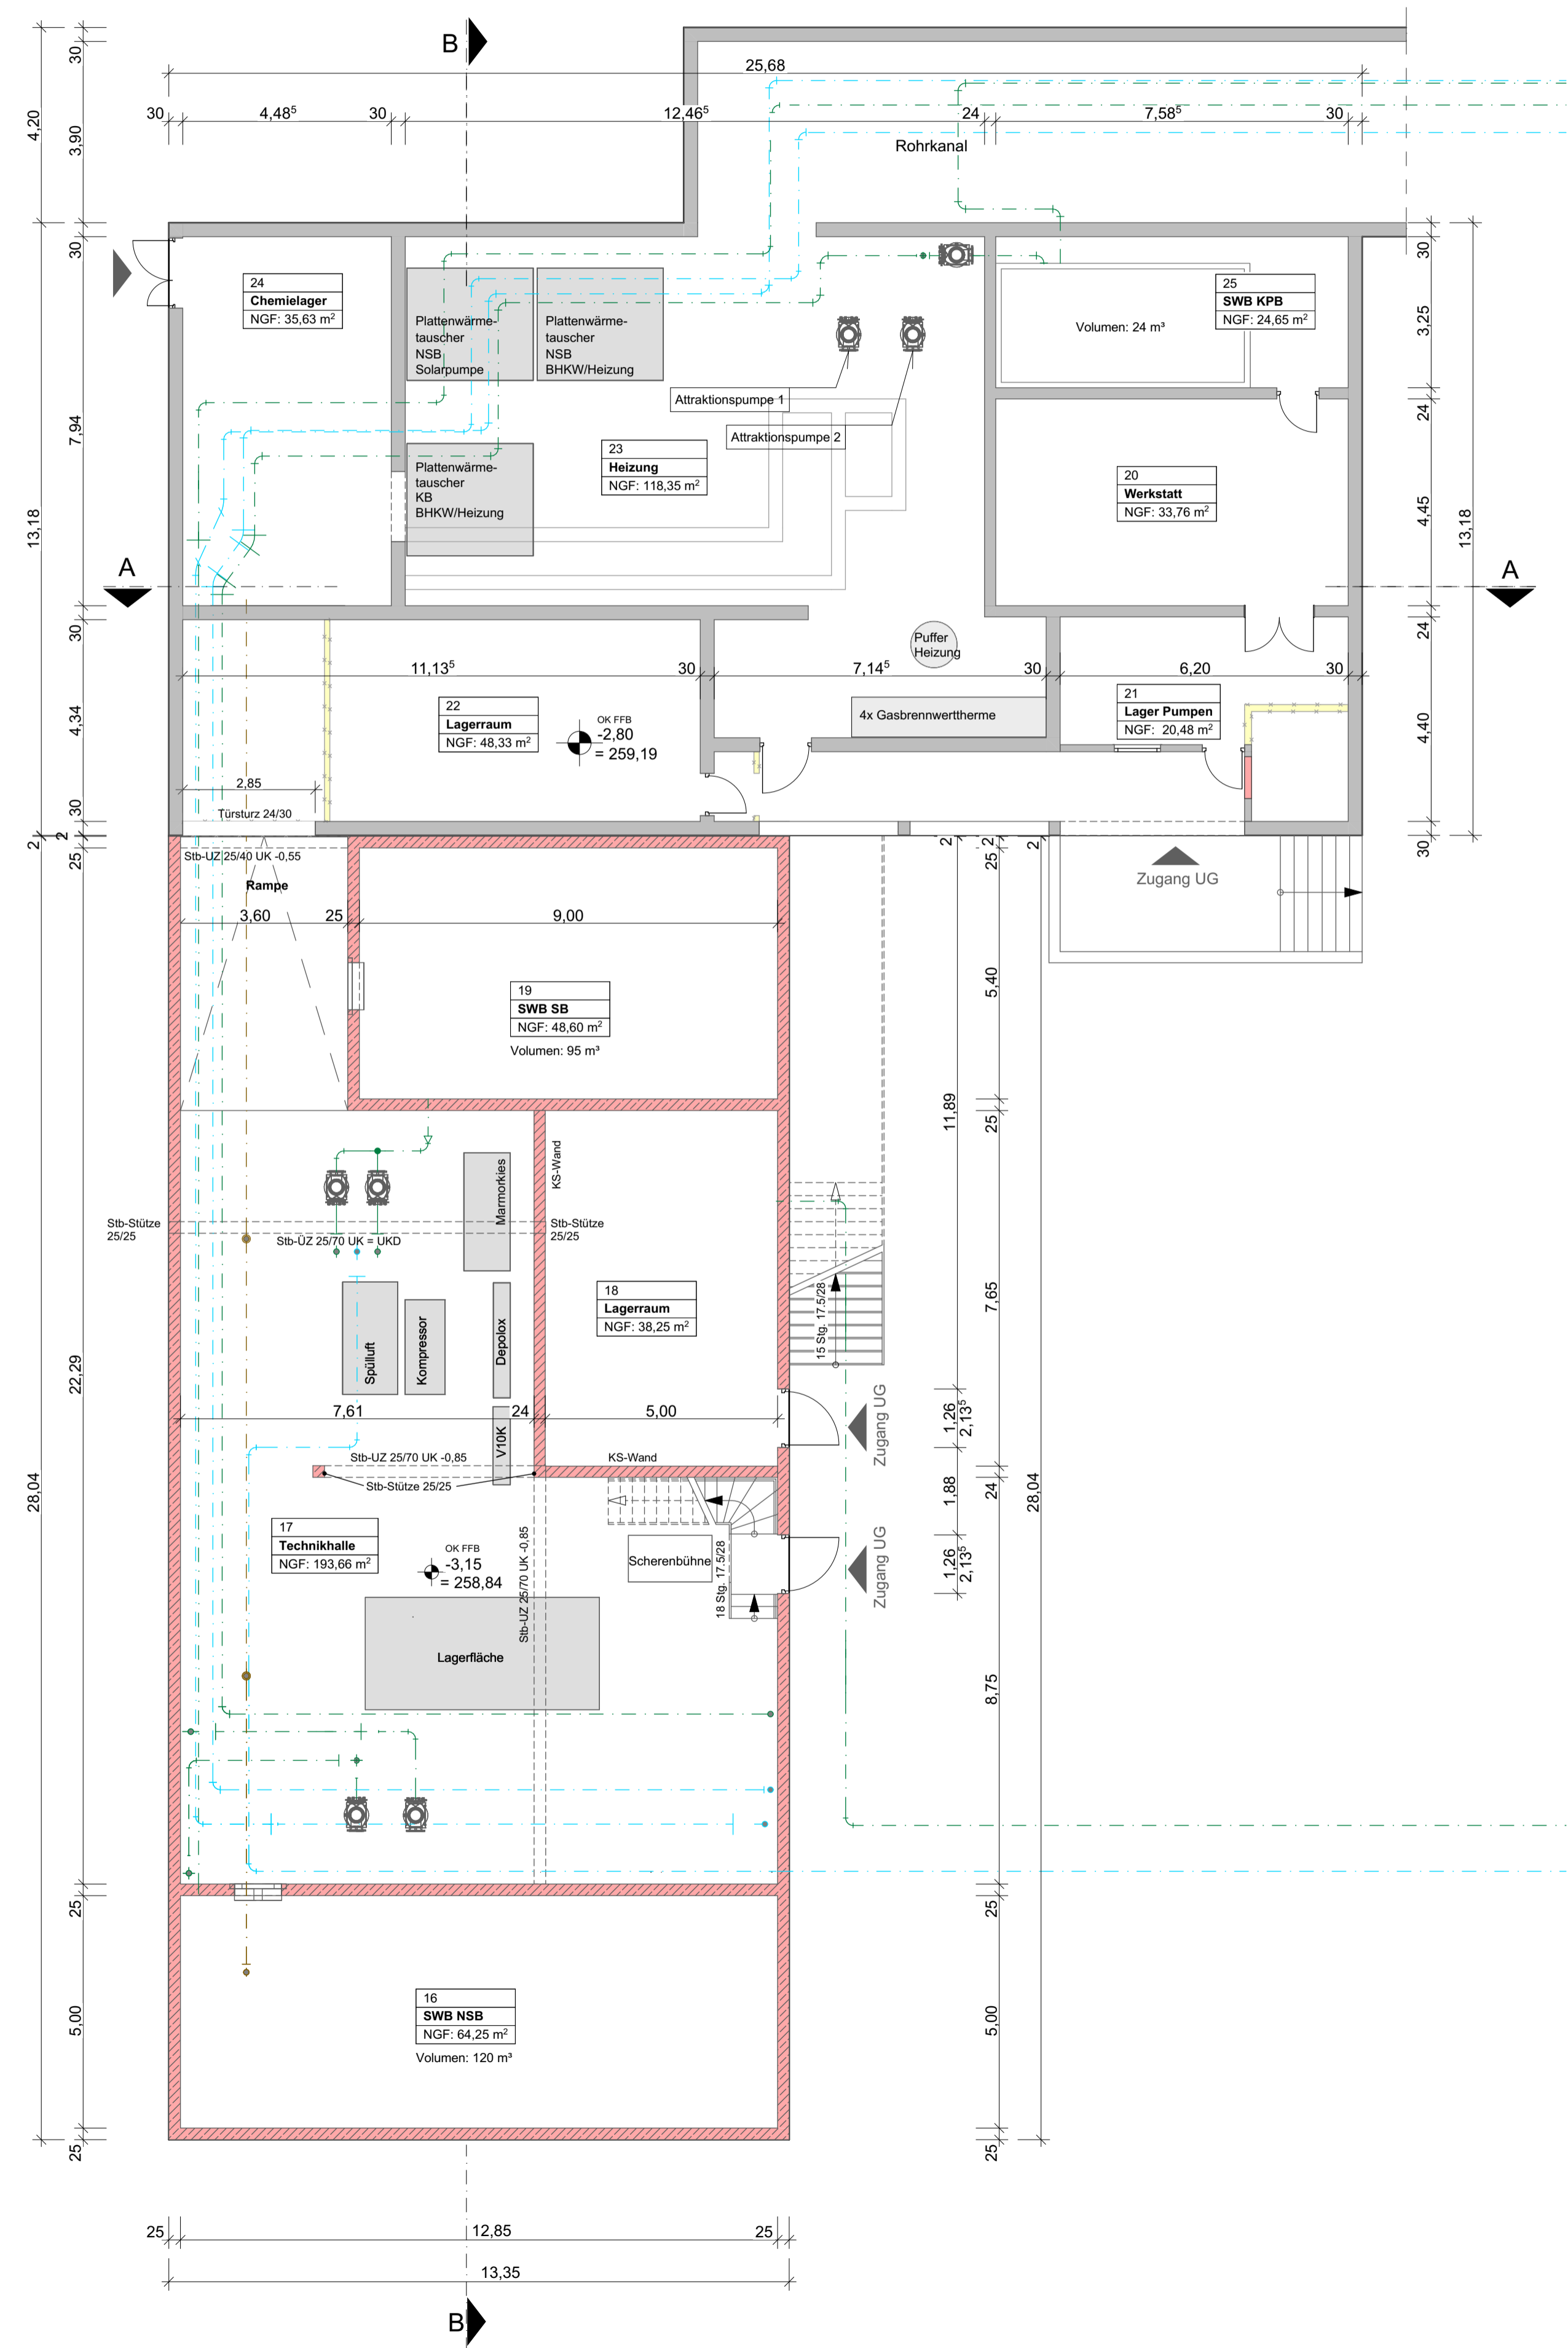


Grundriss Erdgeschoss

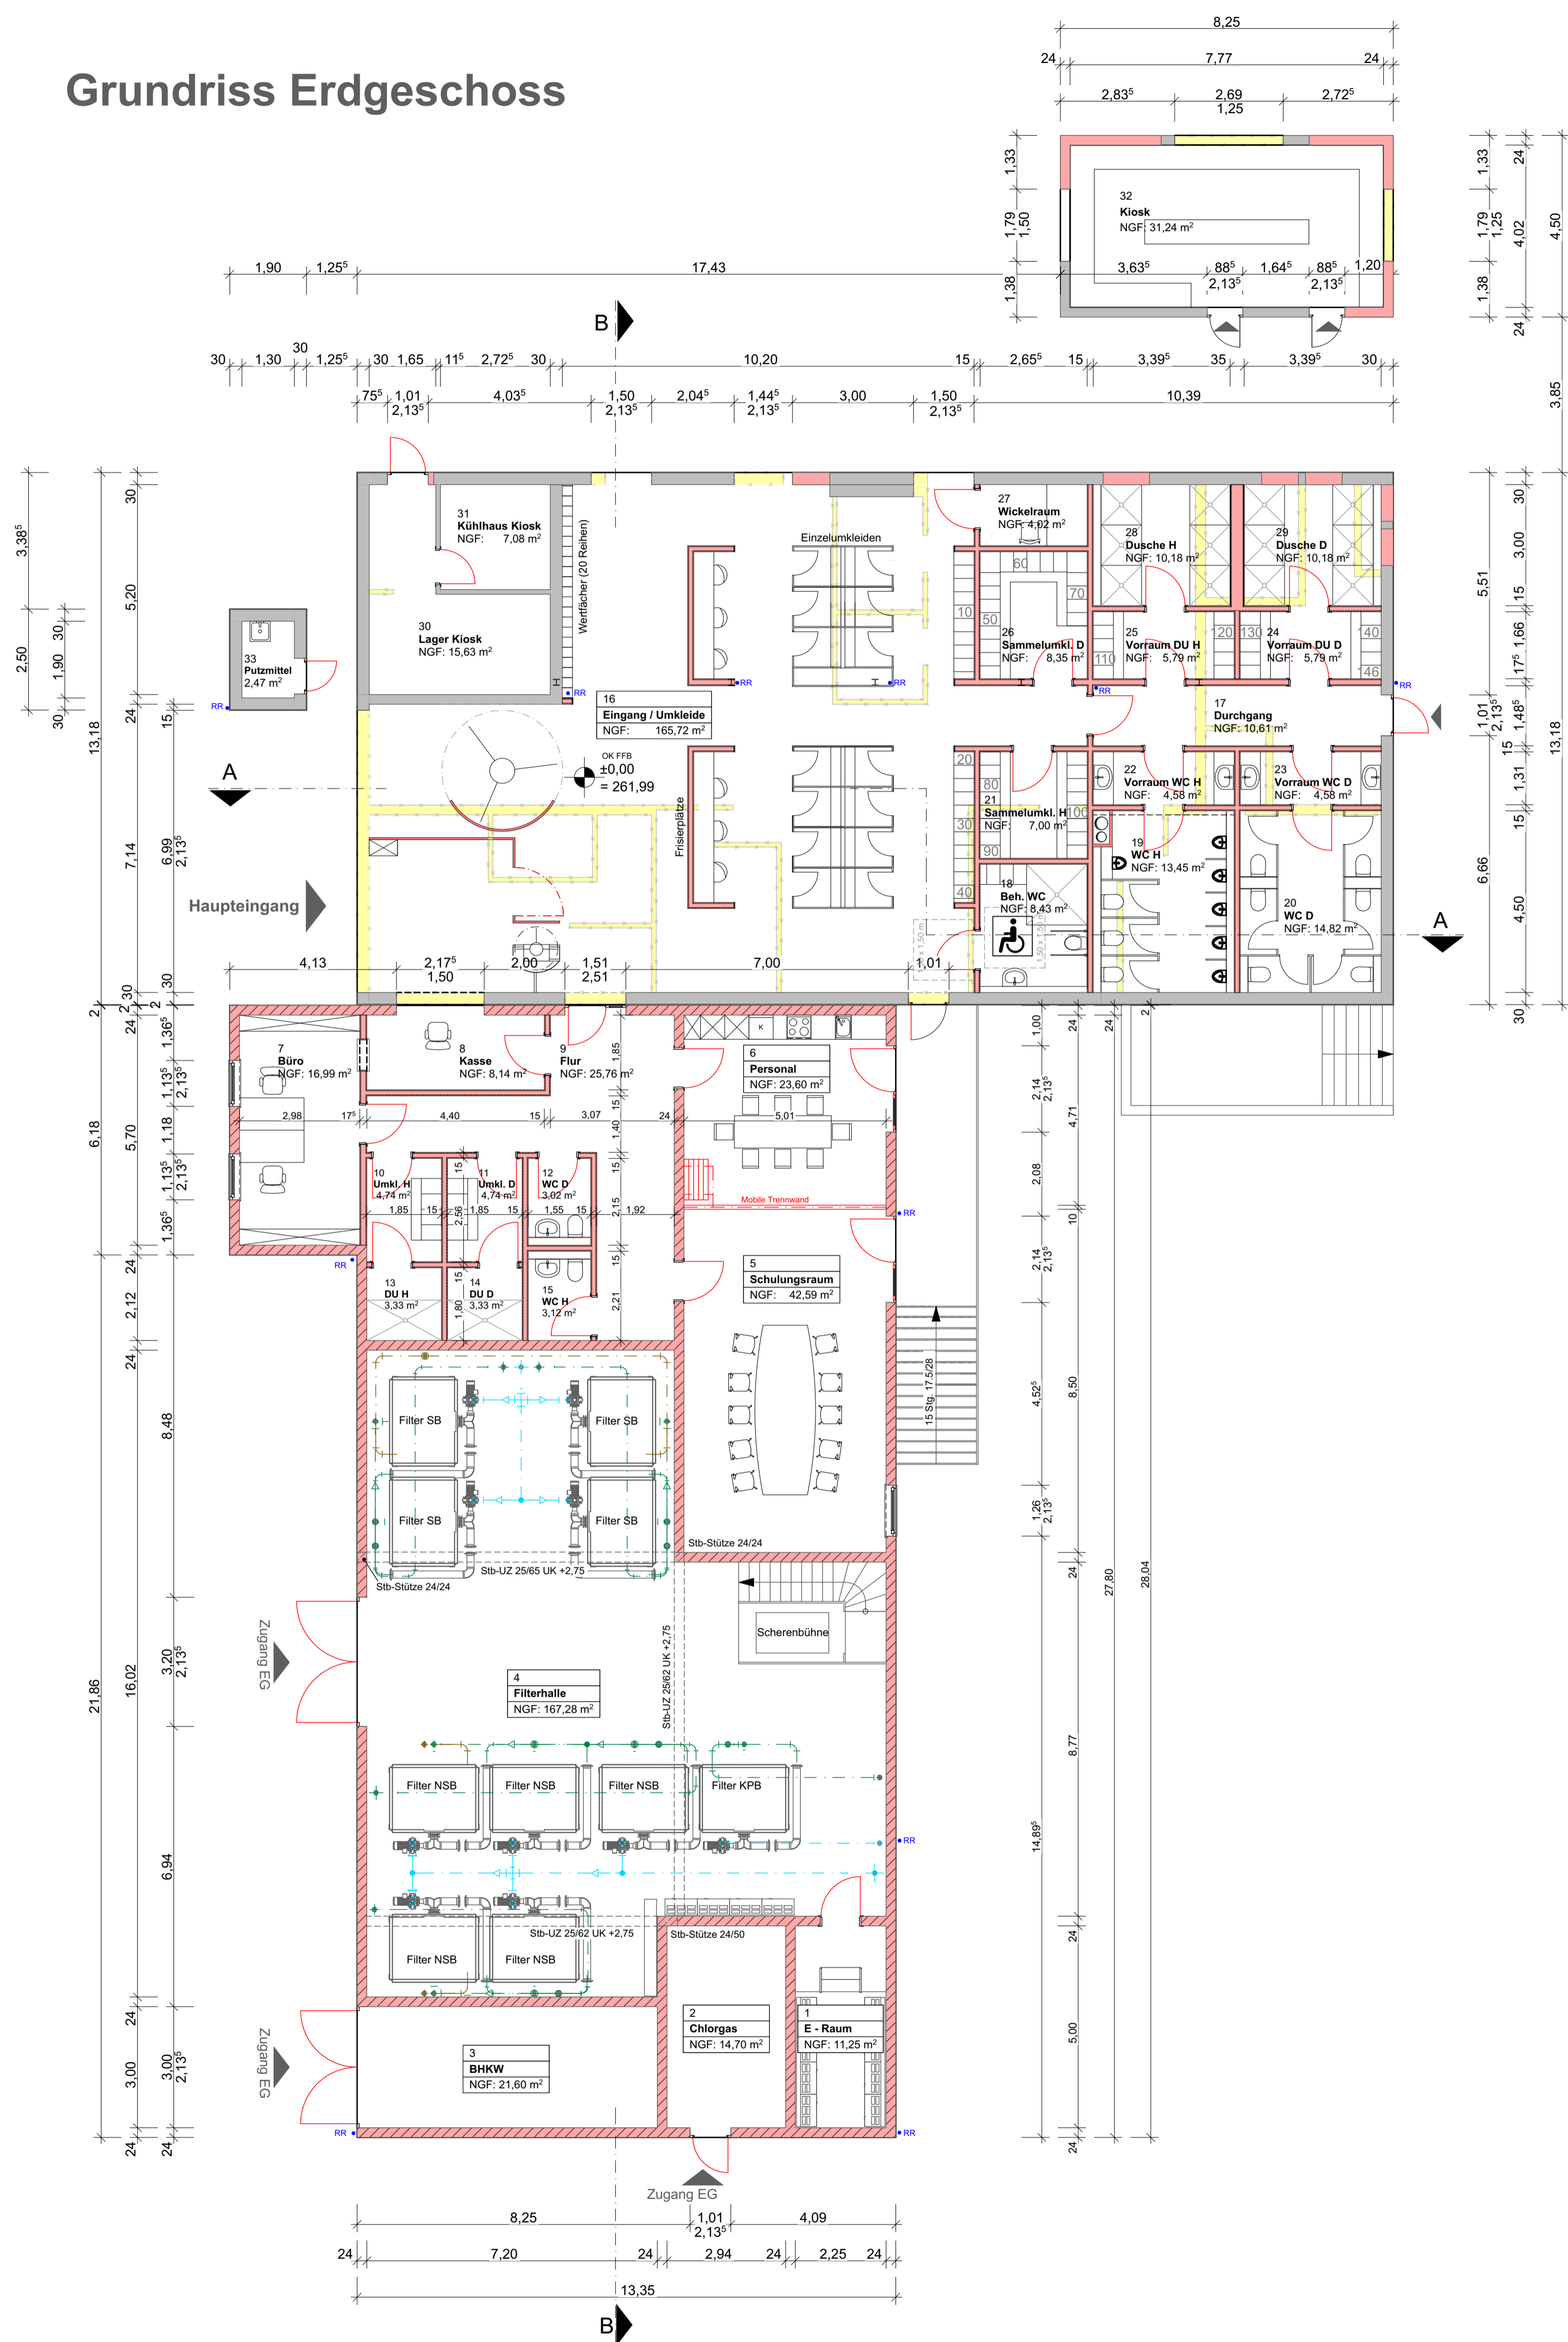

Legende

- Bestand
- Neu
- Abbruch

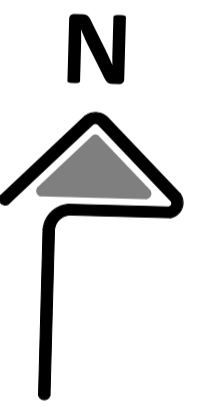

Projekt Sanierung des Warmfreibades Waldmohr

Auftraggeber
 Verbandsgemeinde Oberes Glantal
 Schönenberg-Kübelberg, den
 Ort, Datum
 Bürgermeister Christoph Lothschütz
 Unterschrift

Planverfasser der Objektplanung
OBERMEYER Brüsseler Str. 5
 67657 Kaiserlautern
 Tel.: +49 631 41552-000
 Fax: +49 631 41552-001
 Kaiserlautern, den
 Ort, Datum
 i.V. Dipl.-Ing. Wolfgang Griebel
 Unterschrift

architekturbüro Höllkopfstraße 13
 35759 Driedorf
 Tel.: 02775 15779-0
 info@ab-geupel.de
 Driedorf, den
 Ort, Datum
 Dipl.-Ing. (FH) Carola Geupel
 Unterschrift

Phase
Genehmigung **Leistungsbereich** **Badewassertechnik** **Masstab** **1:100** **Status**

Eingangs- und Technikgebäude
Grundriss EG und UG

Gez.: 28450 000 000 4
 Bearb.: 000 000 4
 Gepr.: 31.08.2022
 Erst.Datum: 24.08.2022
 Prüfdatum: 04-BWT-BW-401
 Bl. Gr.: m²
 00