




Schnitt A - A

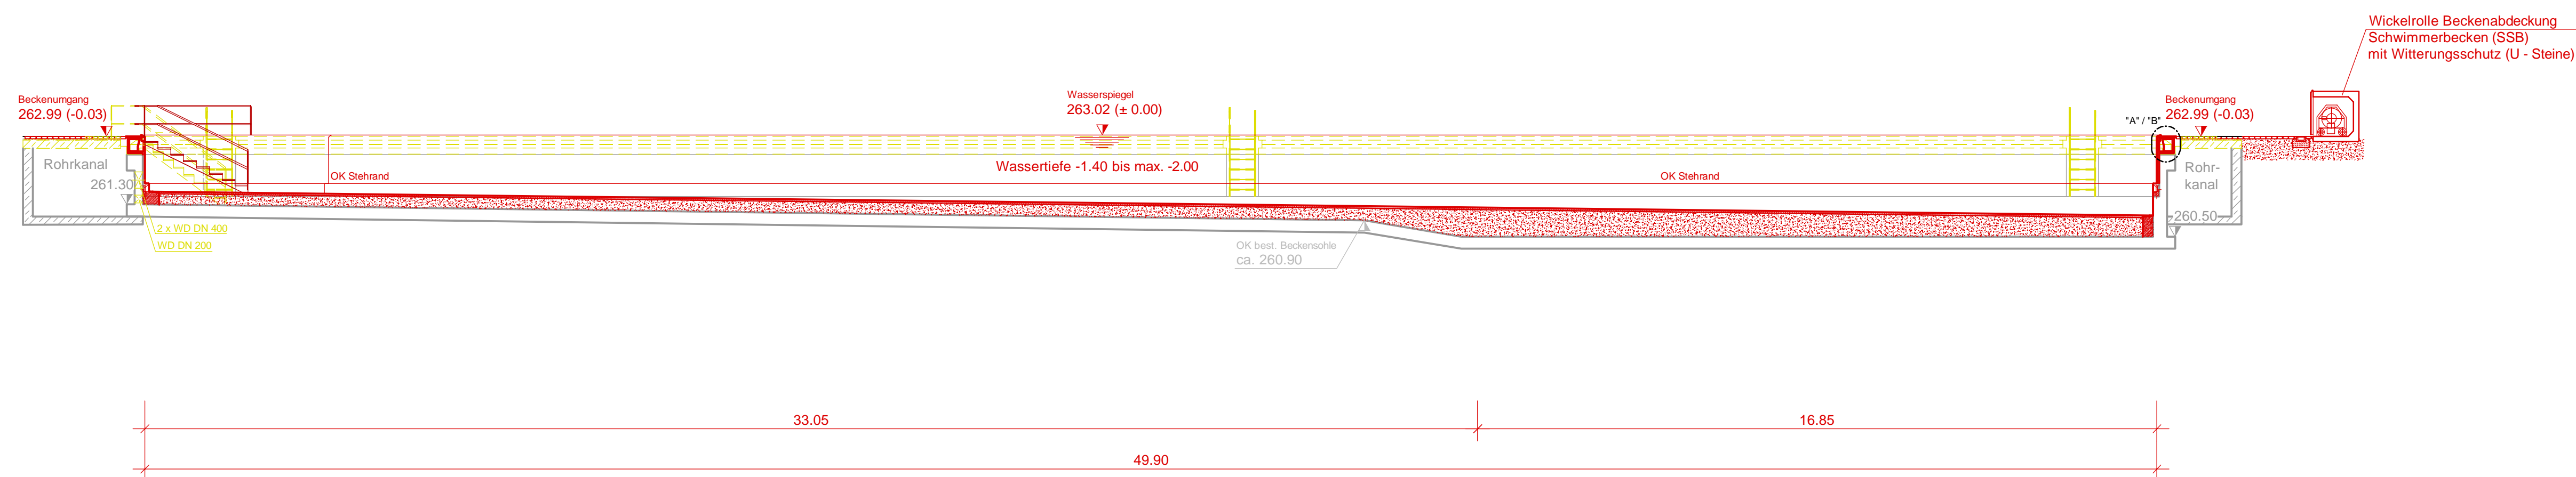


Schnitt B - B

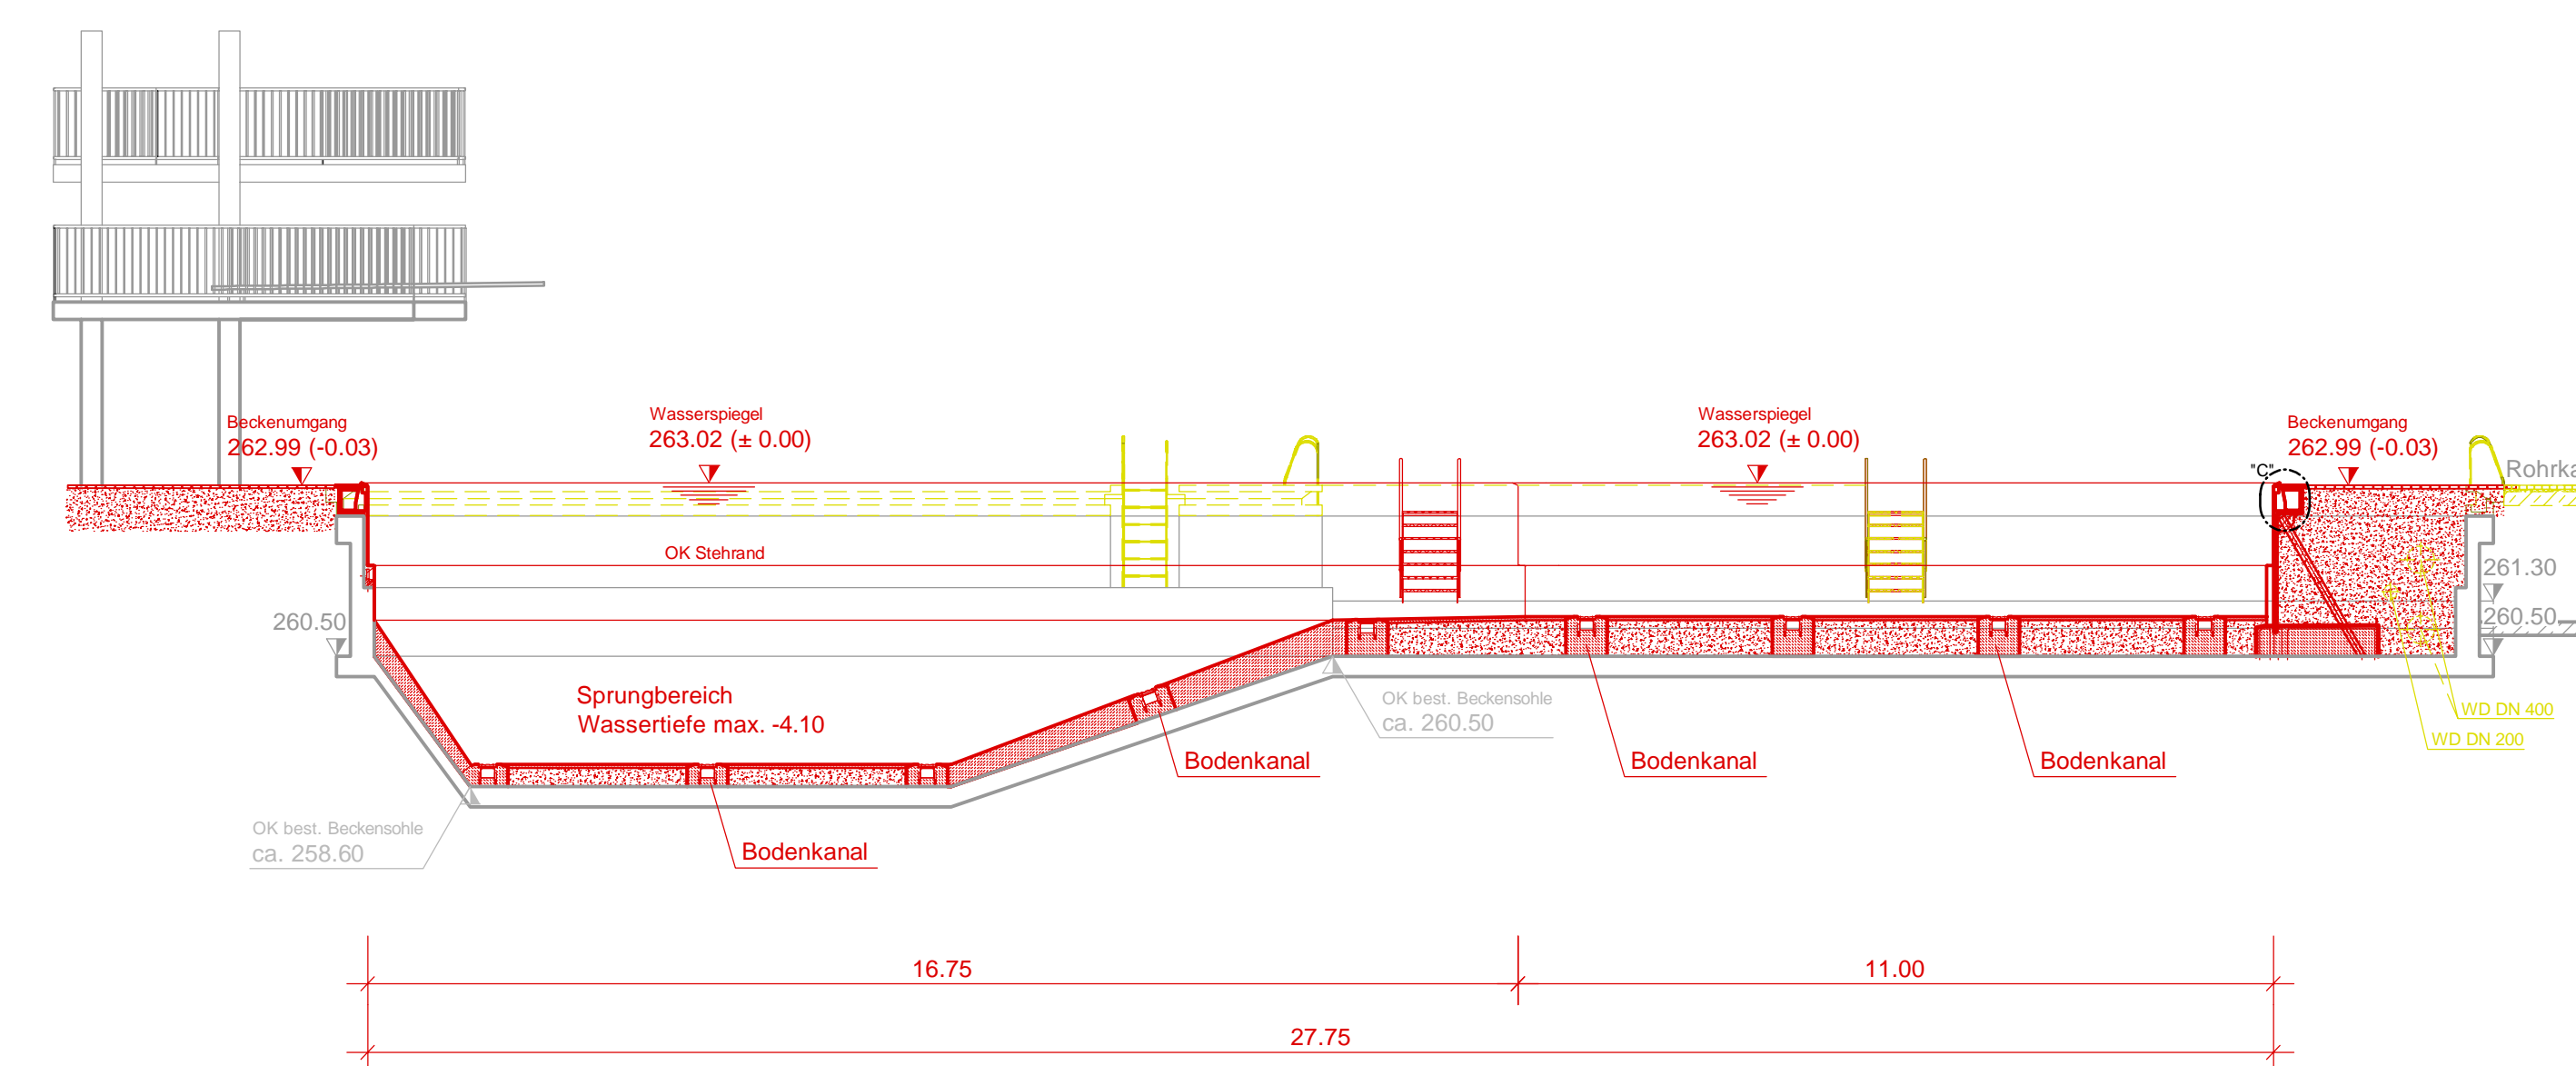


Grundriss

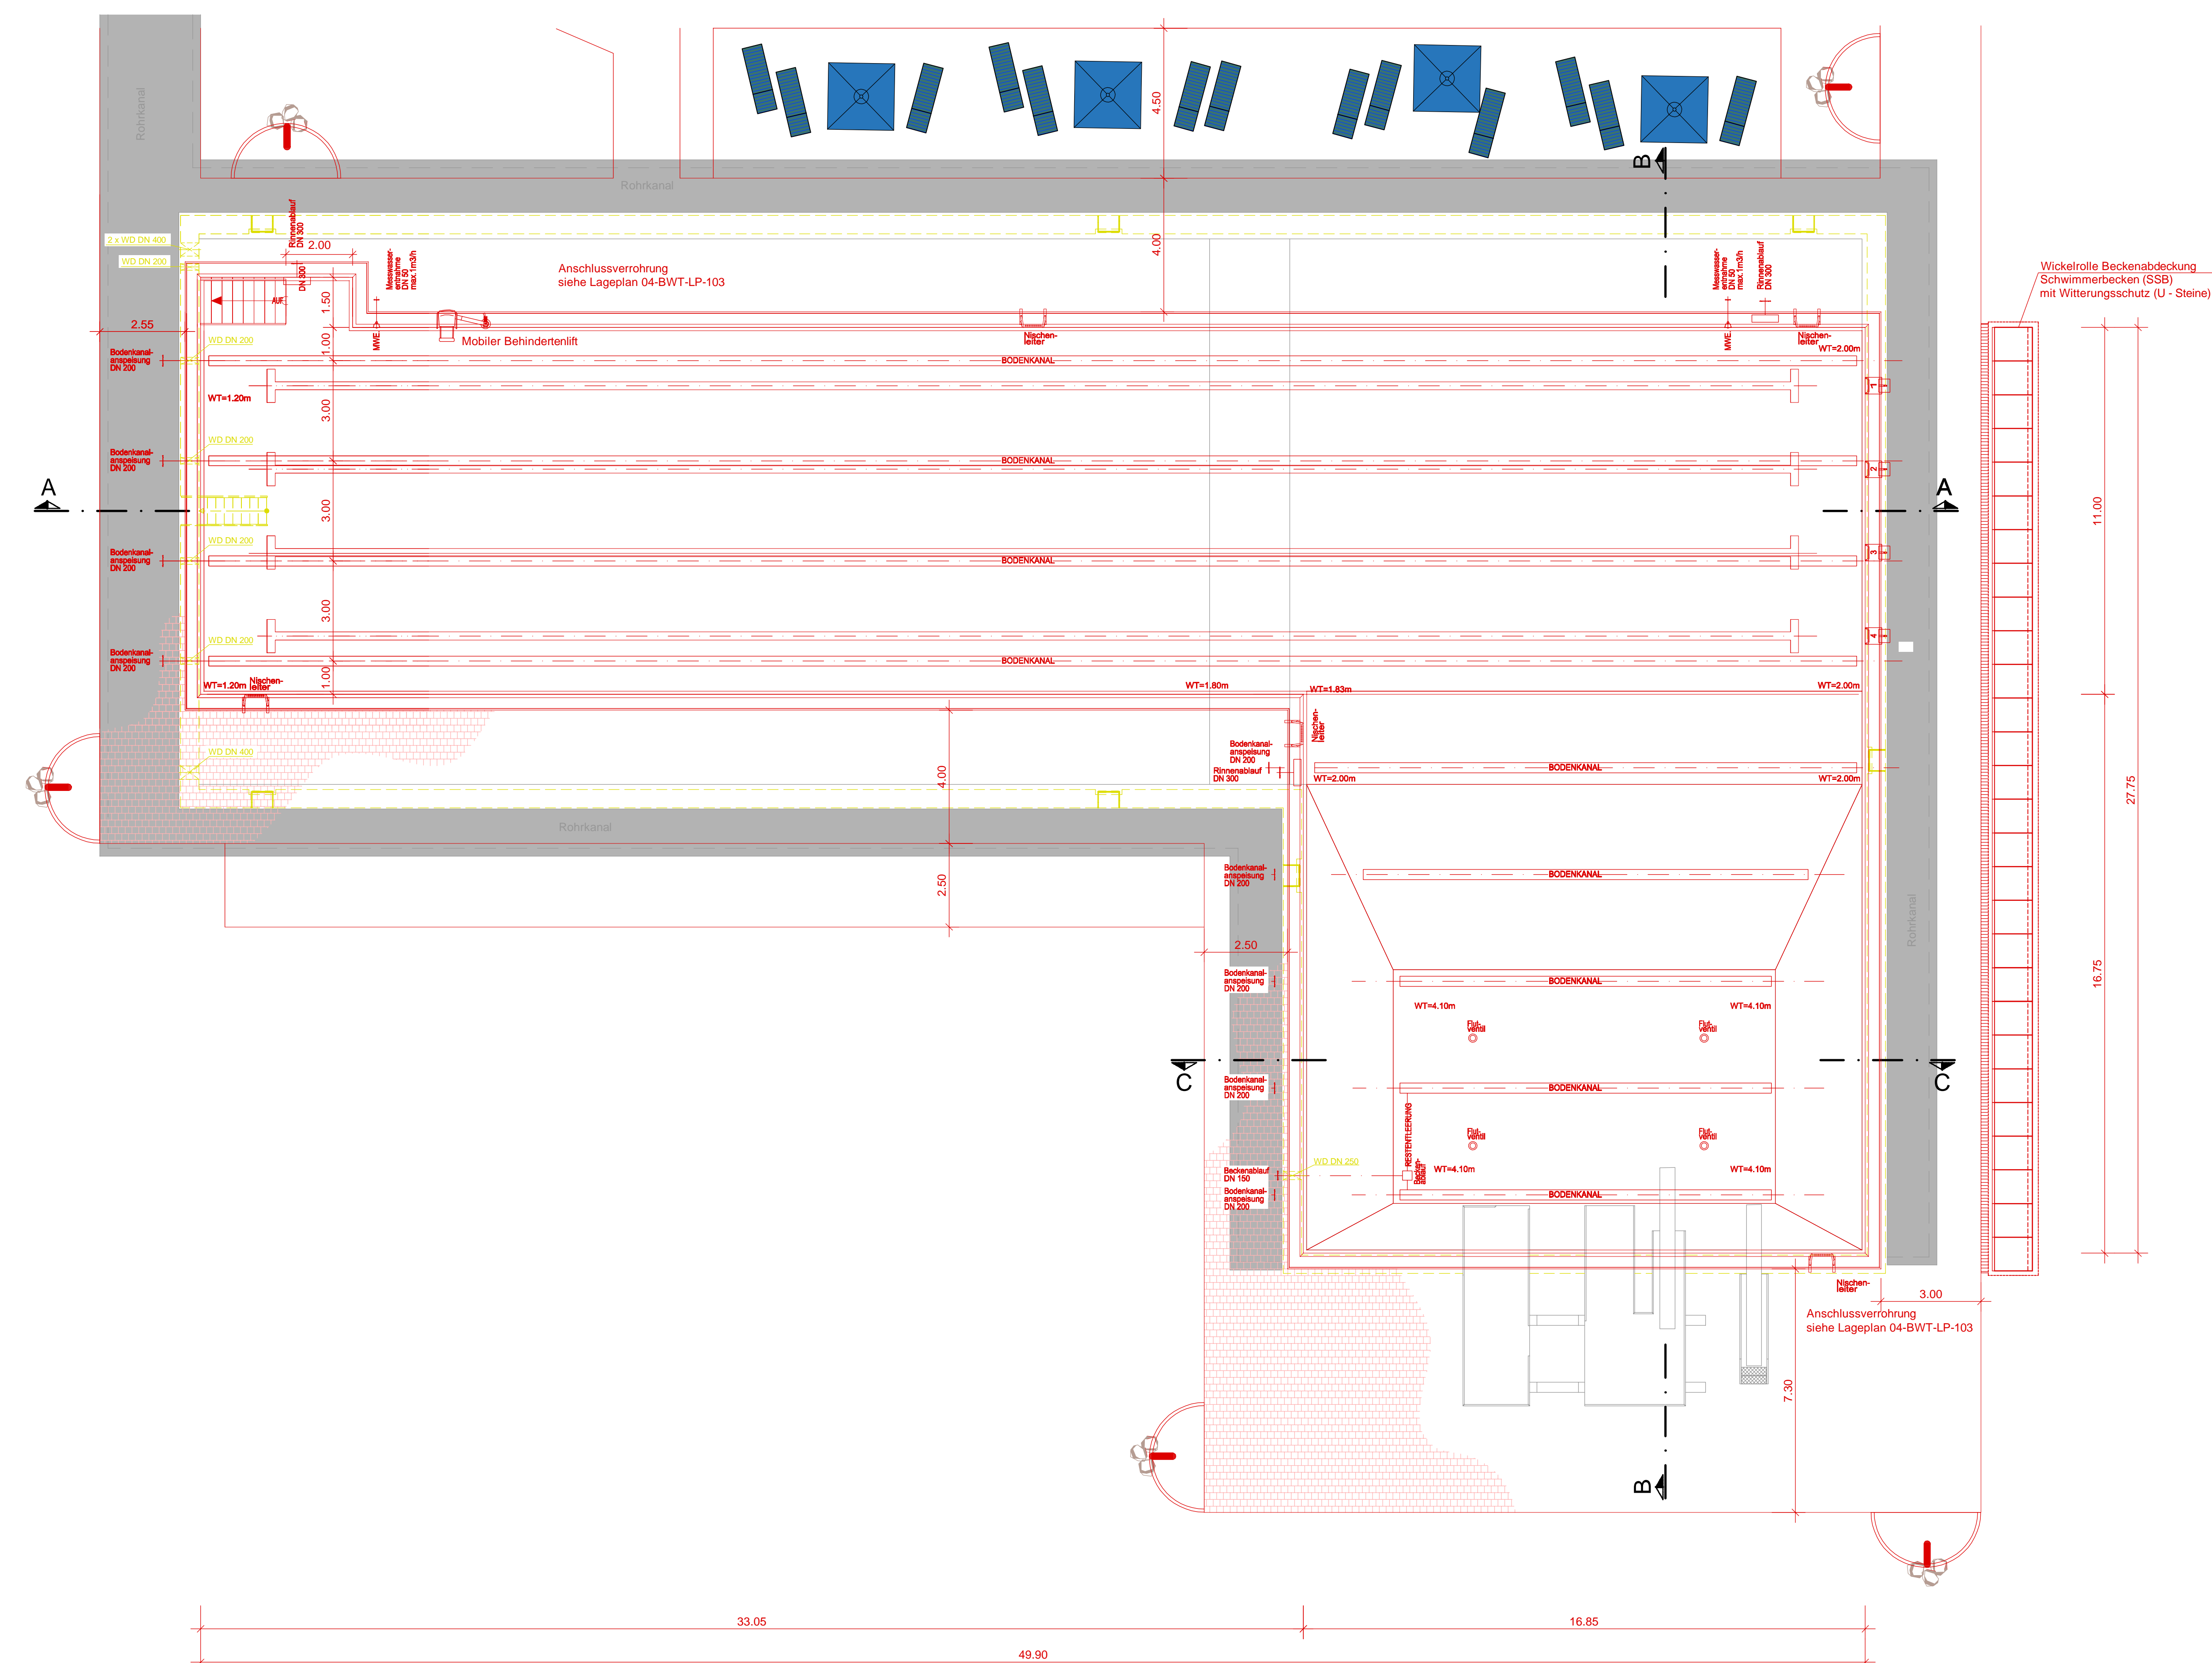


Schnitt C - C

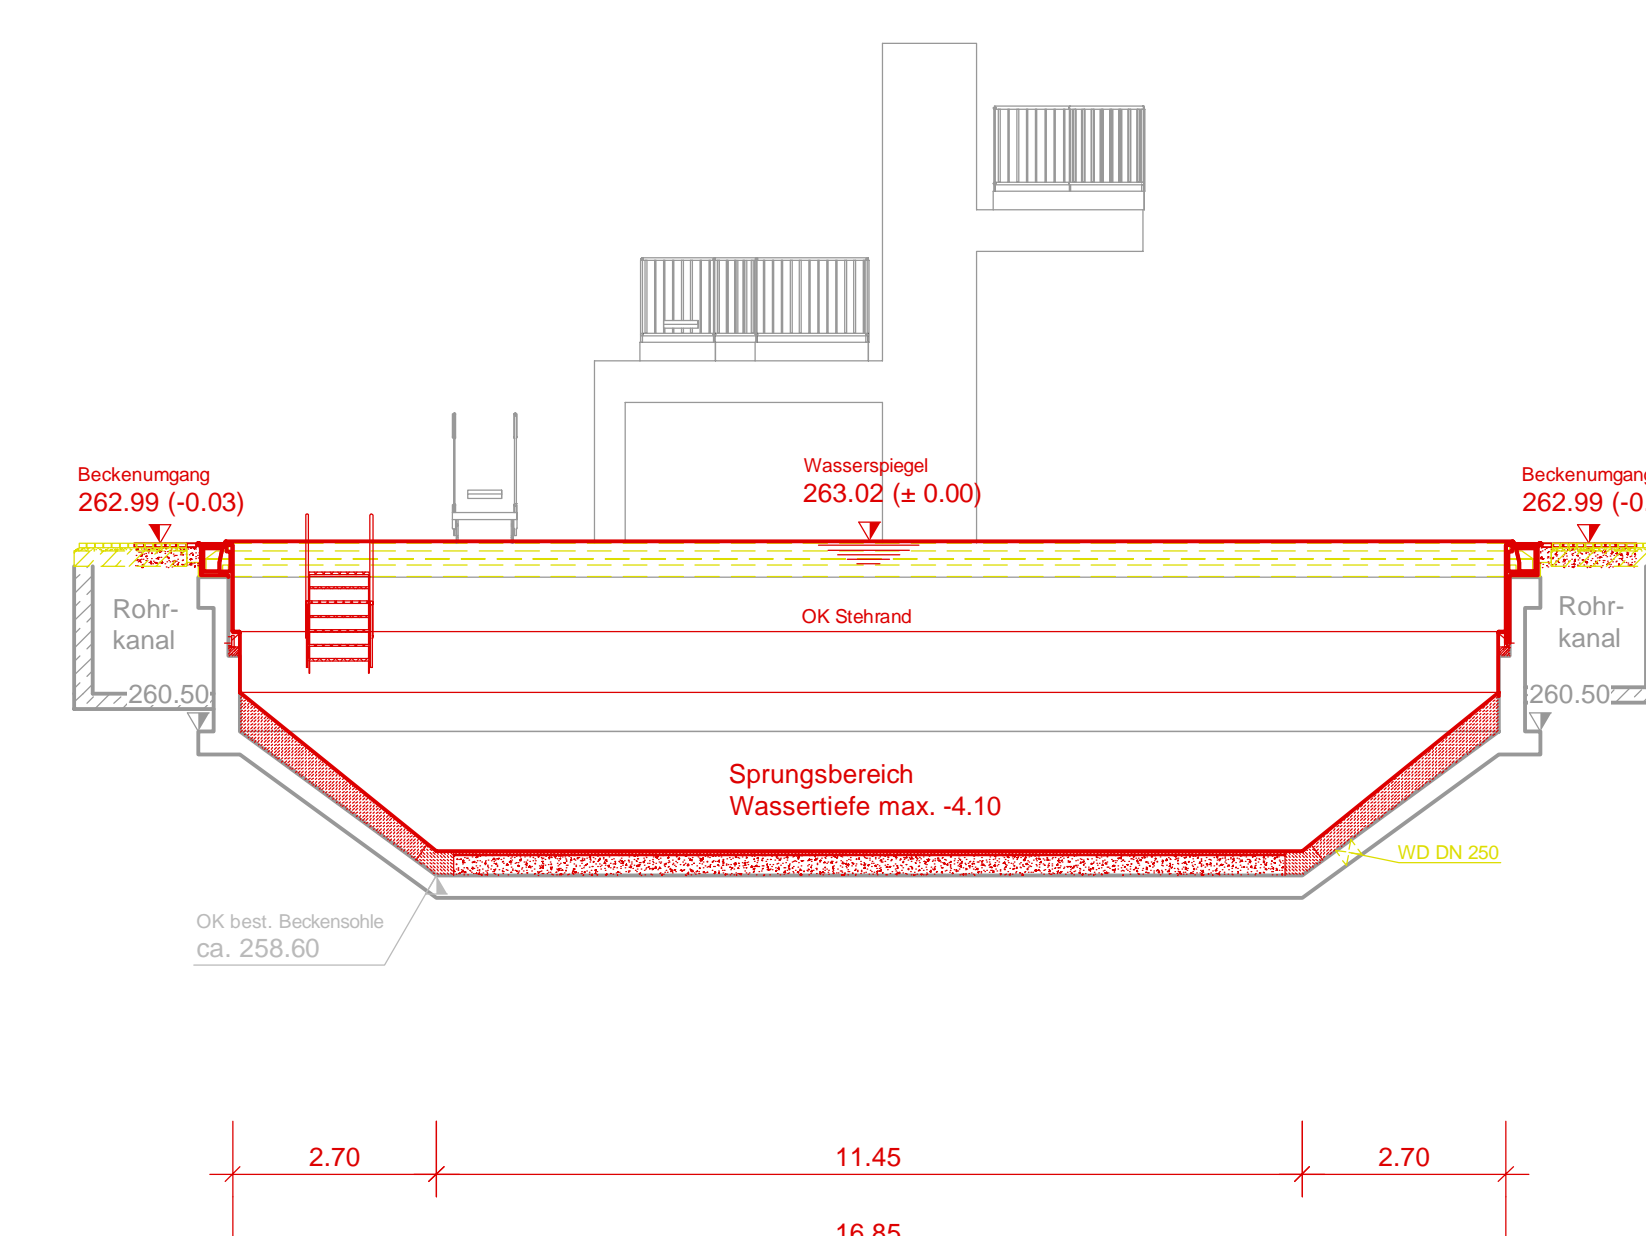



Detail A o. M. Schwimmer- und Springerbecken (SSB) Bodenkanaleinspeisung

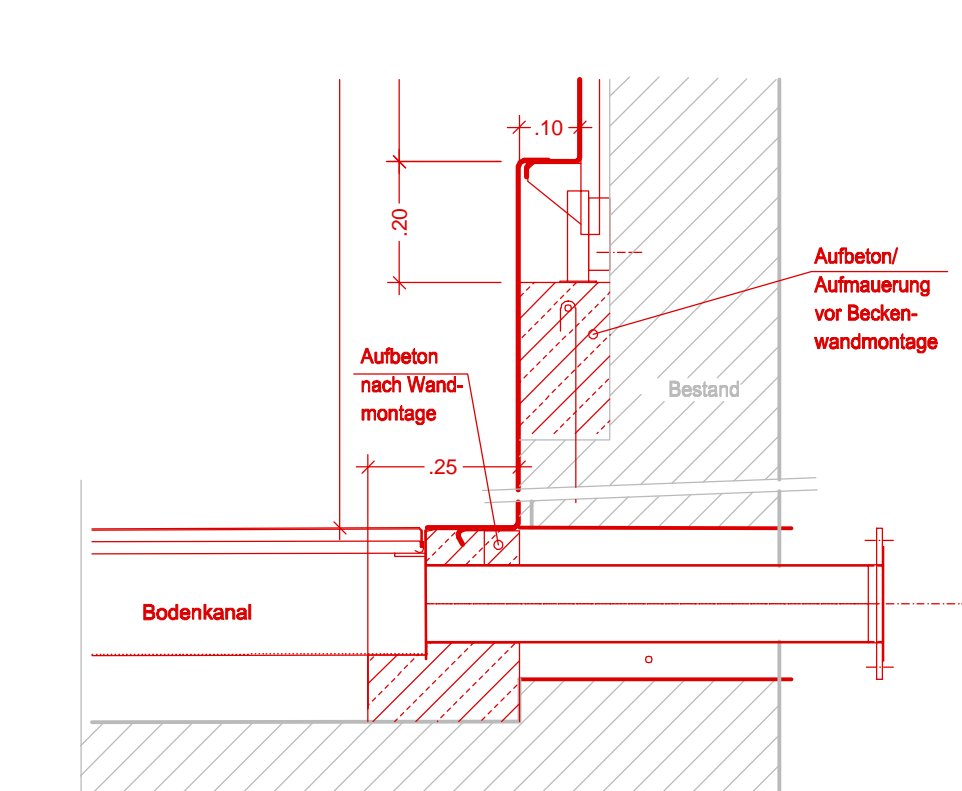

Detail B o. M. Schwimmer- und Springerbecken (SSB) Überlaufinnenablauf

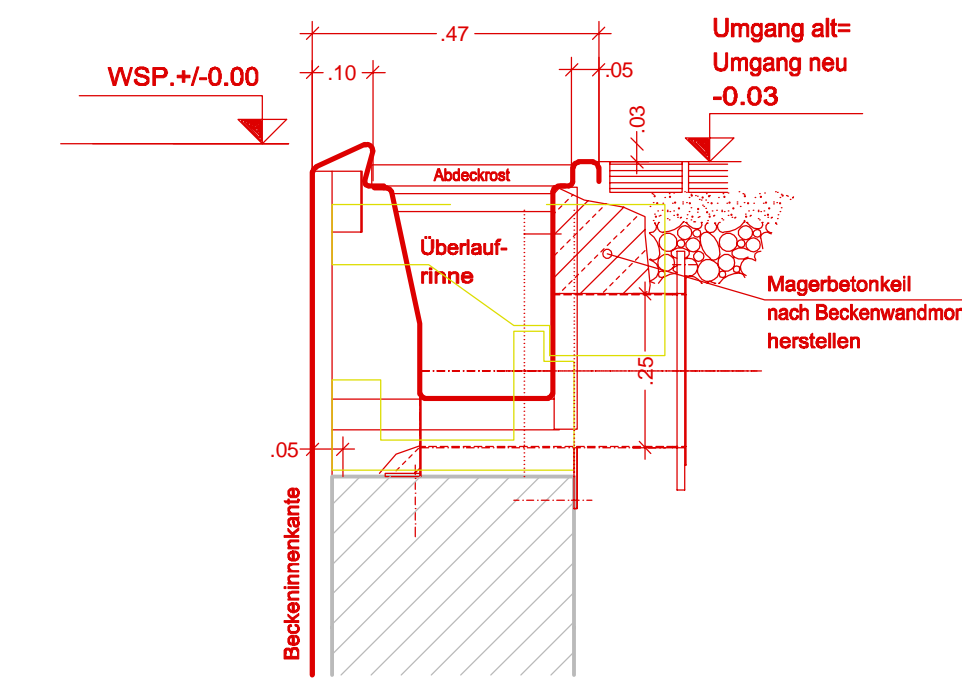

Detail C o. M. Überlaufrinne (neuer Beckenrand)

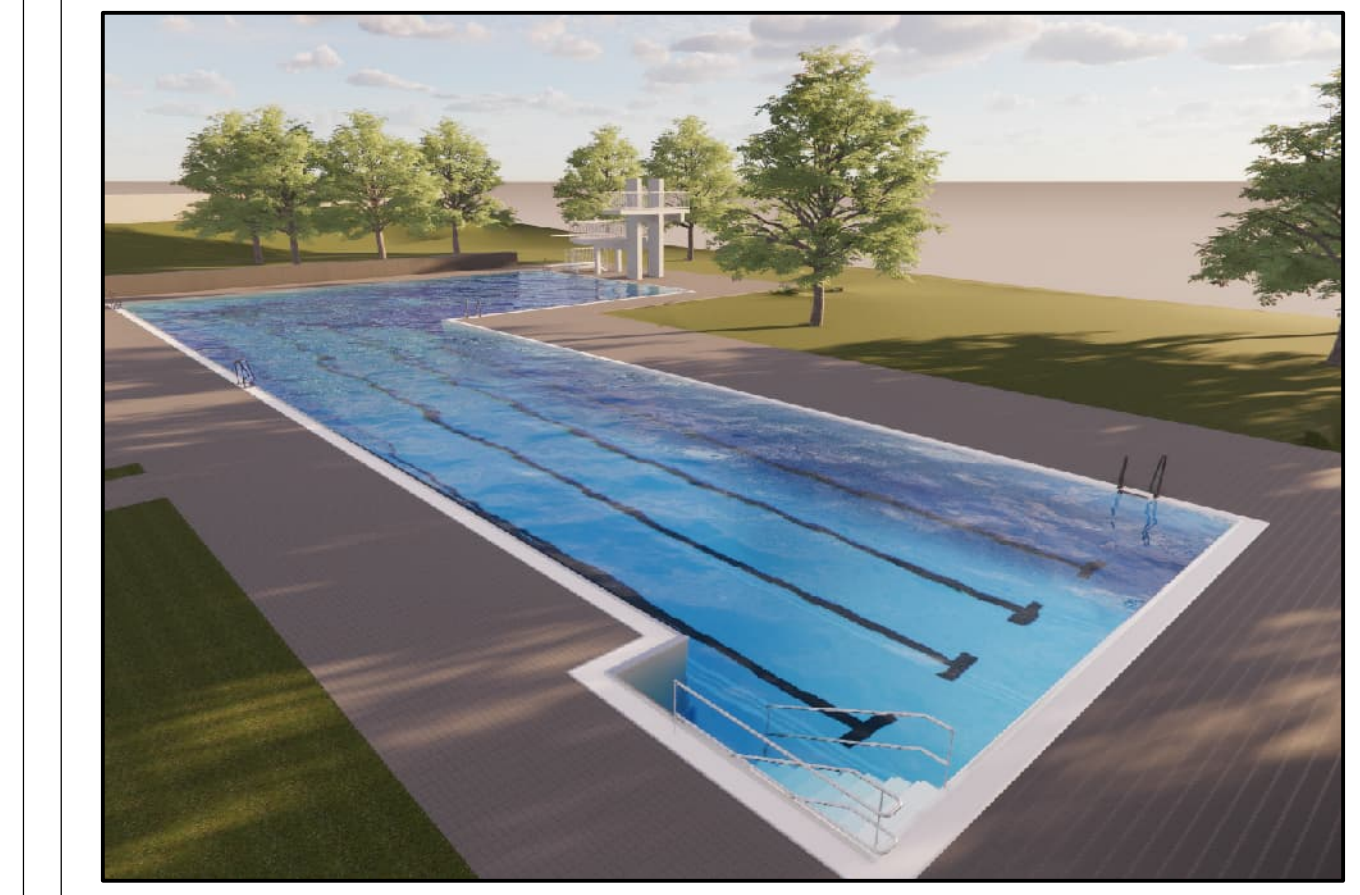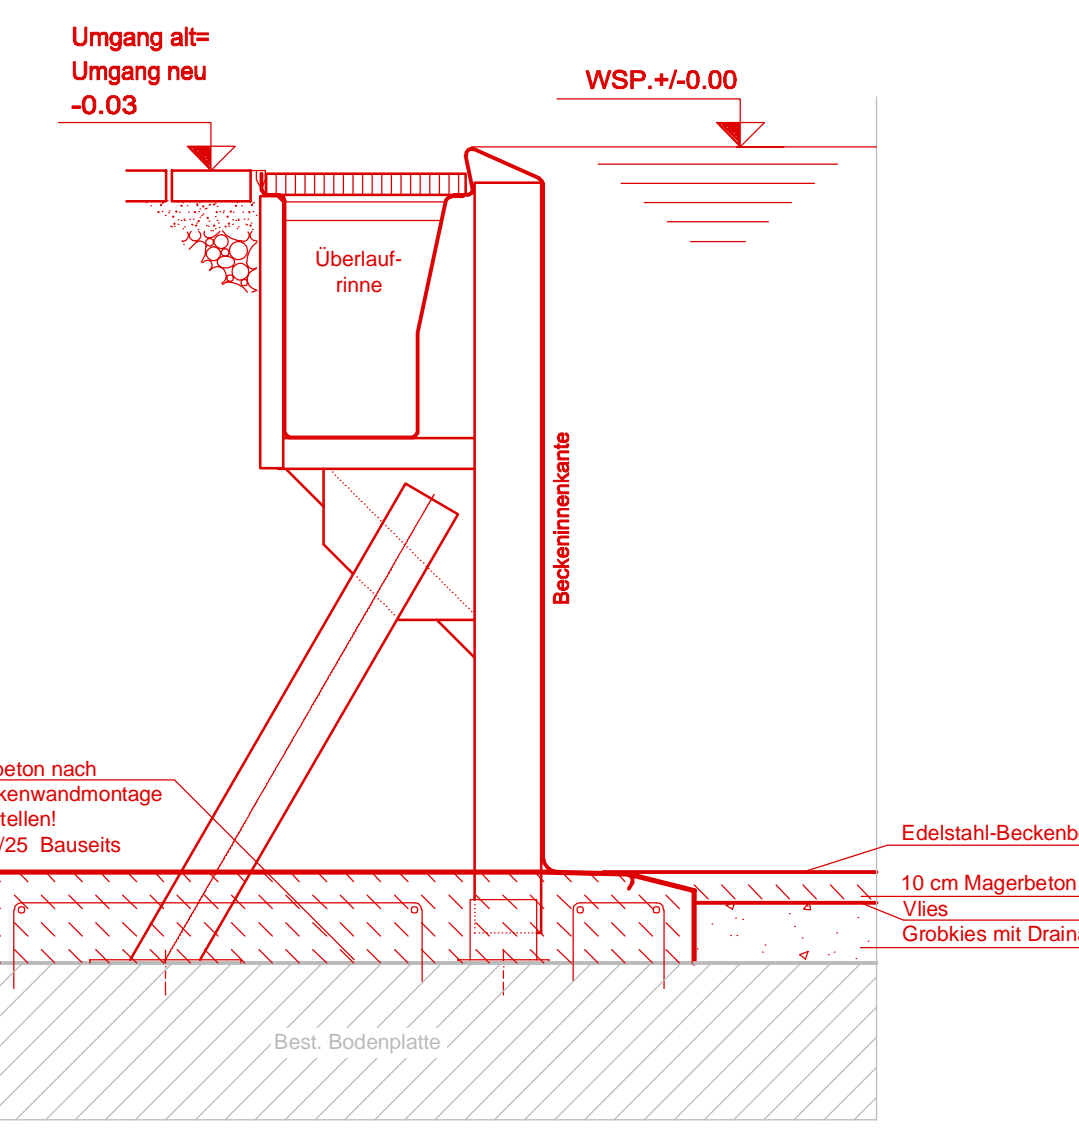

Legende

- Bestand
- - - Abbruch
- Planung

Projekt
Sanierung des Warmfreibades Waldmohr

Auftraggeber
Verbandsgemeinde Oberes Giental
Schulenberg - Kieselberg, den 20.10.2022
Ort: Damm
Bürgermeister Christoph Lohschütz
Umschreibung

Planverleiher
BRUNNEN
Bürgerstraße 5
97857 Kallert/Lehrham
Tel. +49 931 41602-000
Fax +49 931 41602-001

PROJEKTLEITER
Karlheinz Klemm, den 04.10.2022
Ort: Damm
Utl. Dipl.-Ing. Hartmut Oetzel
Umschreibung

ARCHITECTURBÜRO
geupel
Höflichstraße 13
35759 Driedorf
Tel. +49 2775 57 73 9 0

DRUCK
den 19.10.2022
Ort: Damm
Dipl.-Ing. OTH Gerd Gausel
Umschreibung

Maßstab
Ausführungsplanung: 1:100
Badewassertechnik: 1:100

Gez. Vp: Beinh: HN: Gepr: GB: **Erst Datum:** Jun 2024 **Problem:** 05-BWT-BW-410 **Blz:** 114 von 100

28450.000.000.5

1876x3800px/28450x3800px-CAD/DWG/Plan/05-BWT-BW-410_SB_Planung.dwg 04-BWT-BW-410